


ANSCHLUSS PUTZWÄRMEDÄMM VERBLEND FACADE AUF COLOR DÄMMSTEIN- RASTERSYSTEM

M 1:5

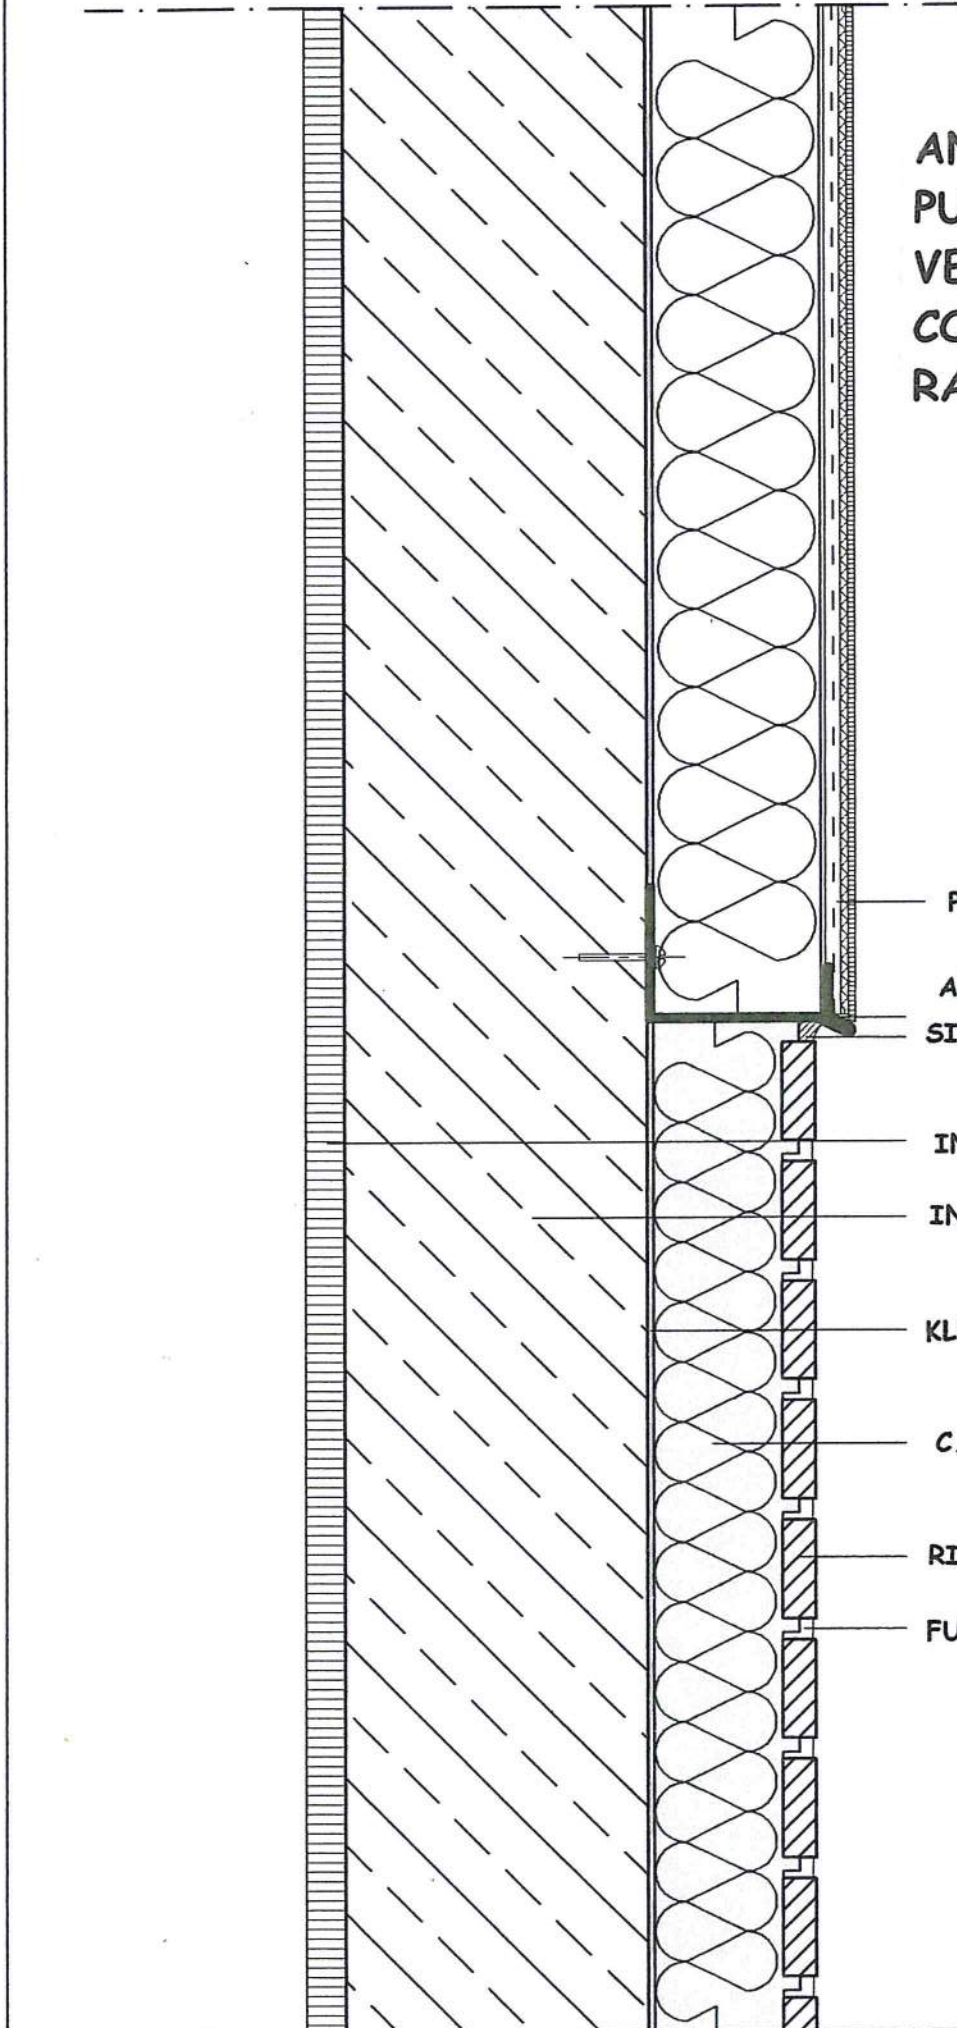

PUTZ MIT GEWEBE

ALU PROFIL

SILIKONKITT

INNENBESCHICHTUNG

INNENWAND

KLEBER


C.D.S. RASTERPLATTE

RIEMCHEN

FUGE

DILATIONSFUGE (HORIZONTAL)

M 1:5

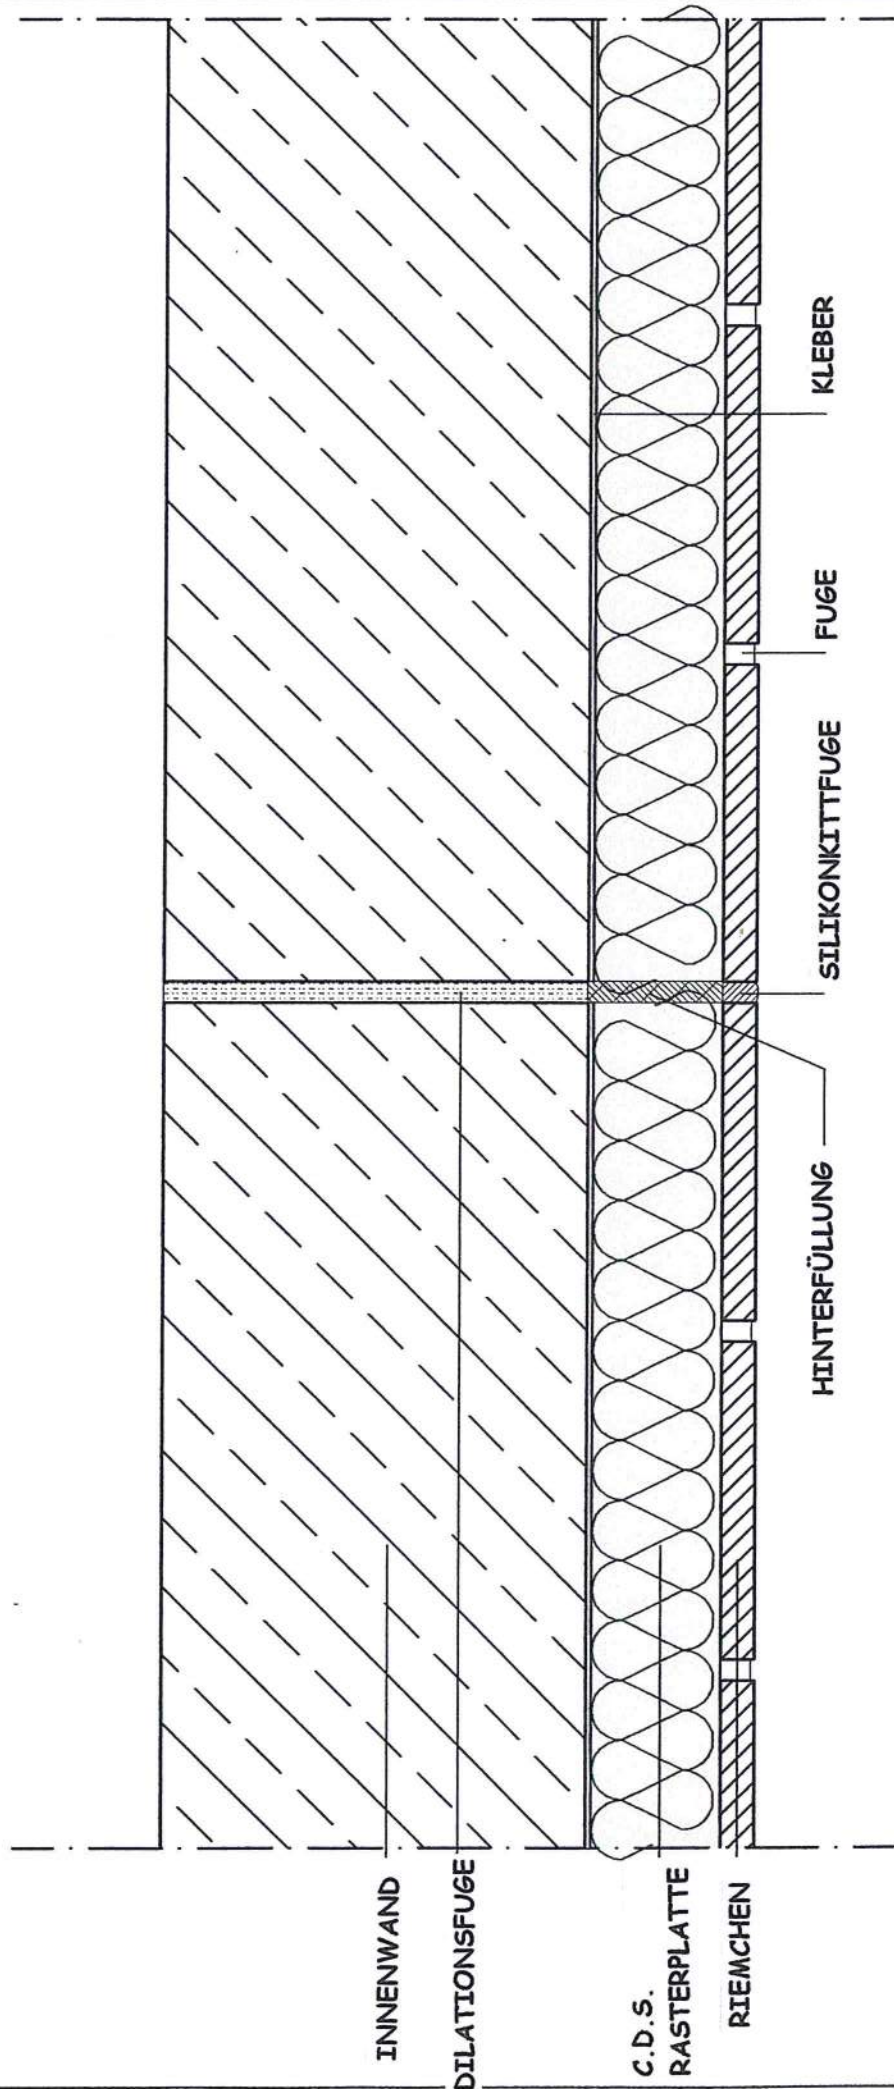

INNENWAND

DILATIONSFUGE

C.D.S.
RASTERPLATTE

RIEMCHEN

HINTERFÜLLUNG

SILIKONKITT


FUGE

KLEBER


BODEN UND DECKEN ANSCHLUSS AM BALKON

M 1:5

Brickworld products
Color-Dämmstein®

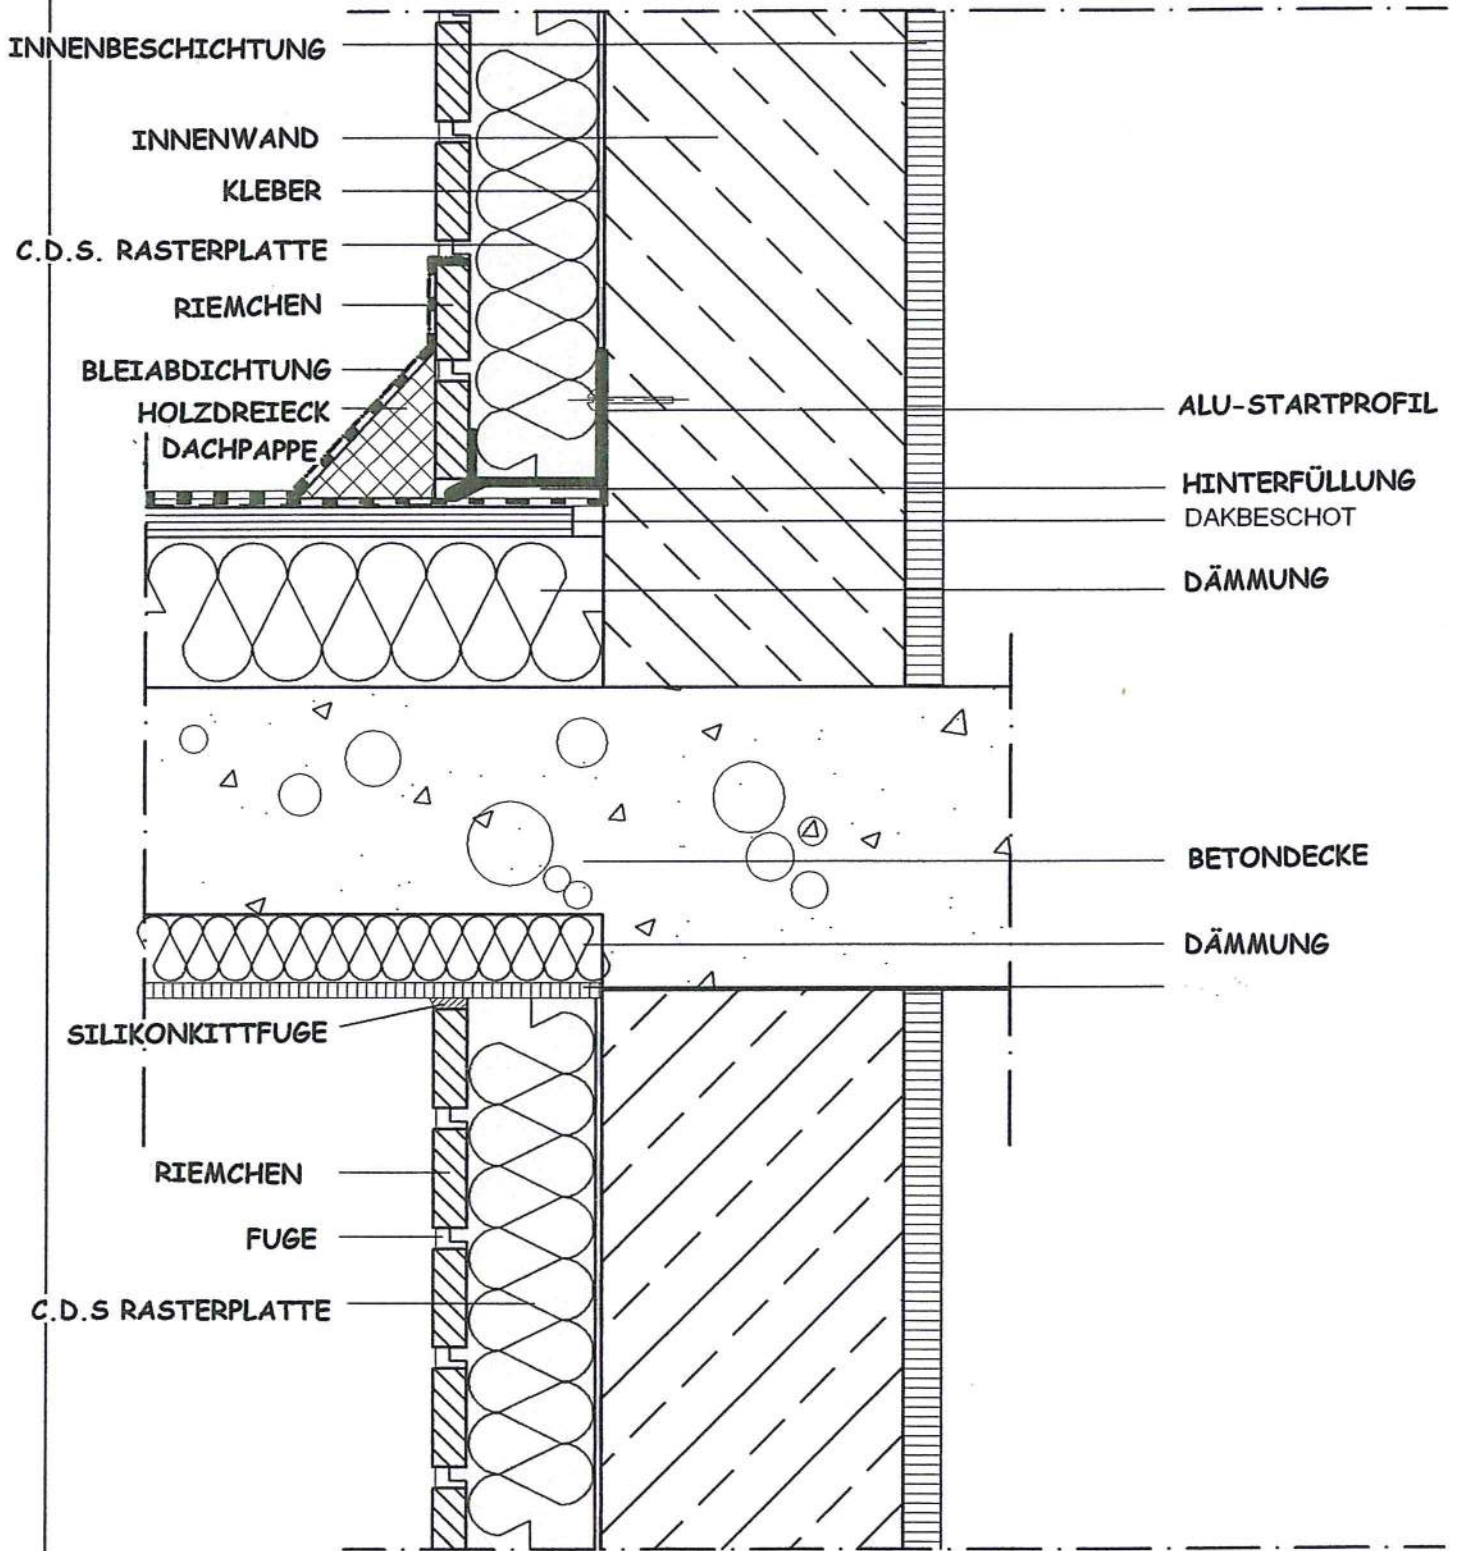


SOCKELANSCHLUSS AM KELLER NEUBAU M 1:5

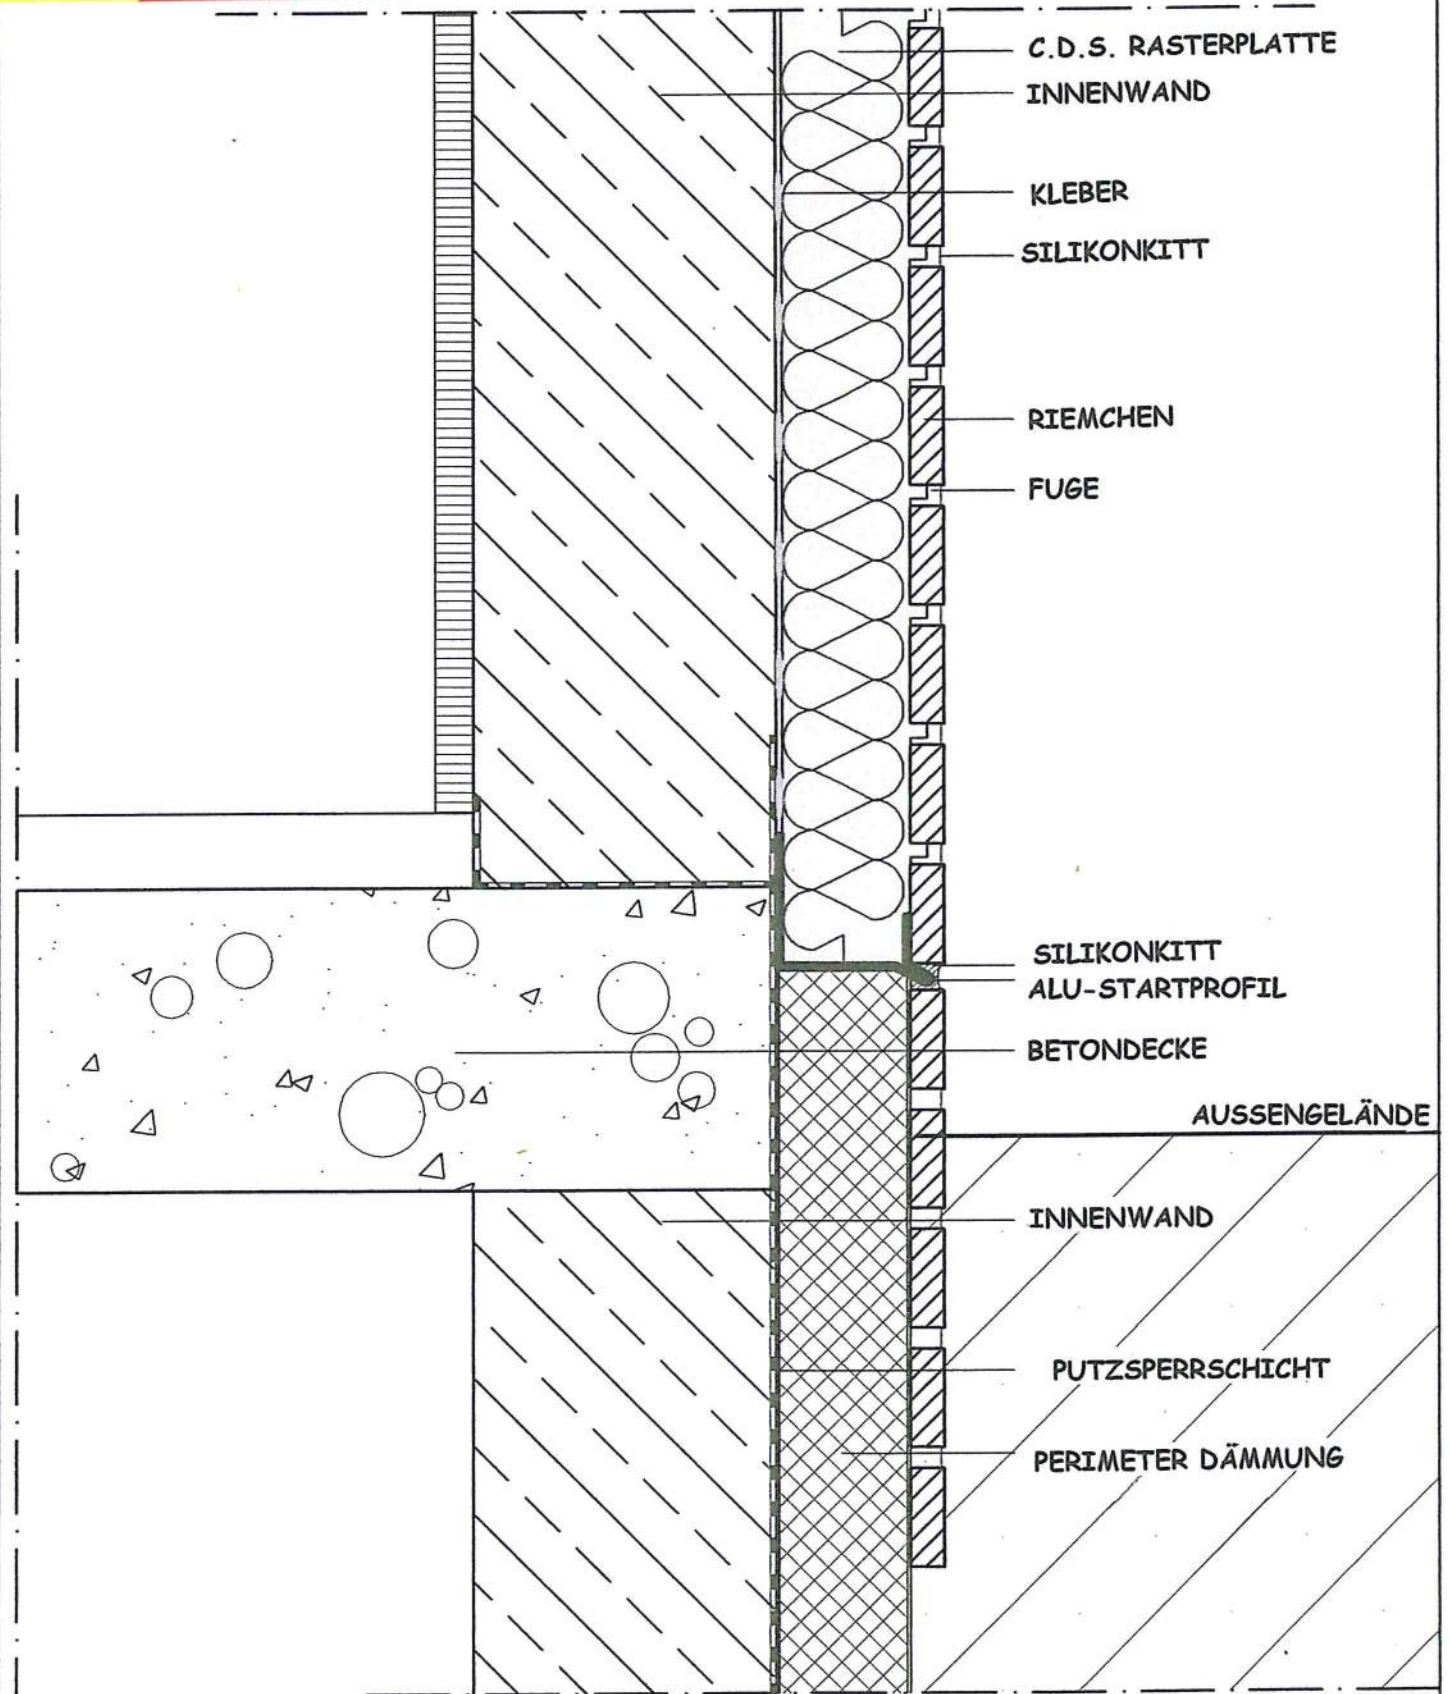

SOCKEL ANSCHLUSS MIT DRAINAGE AM NEUBAU

M 1:5

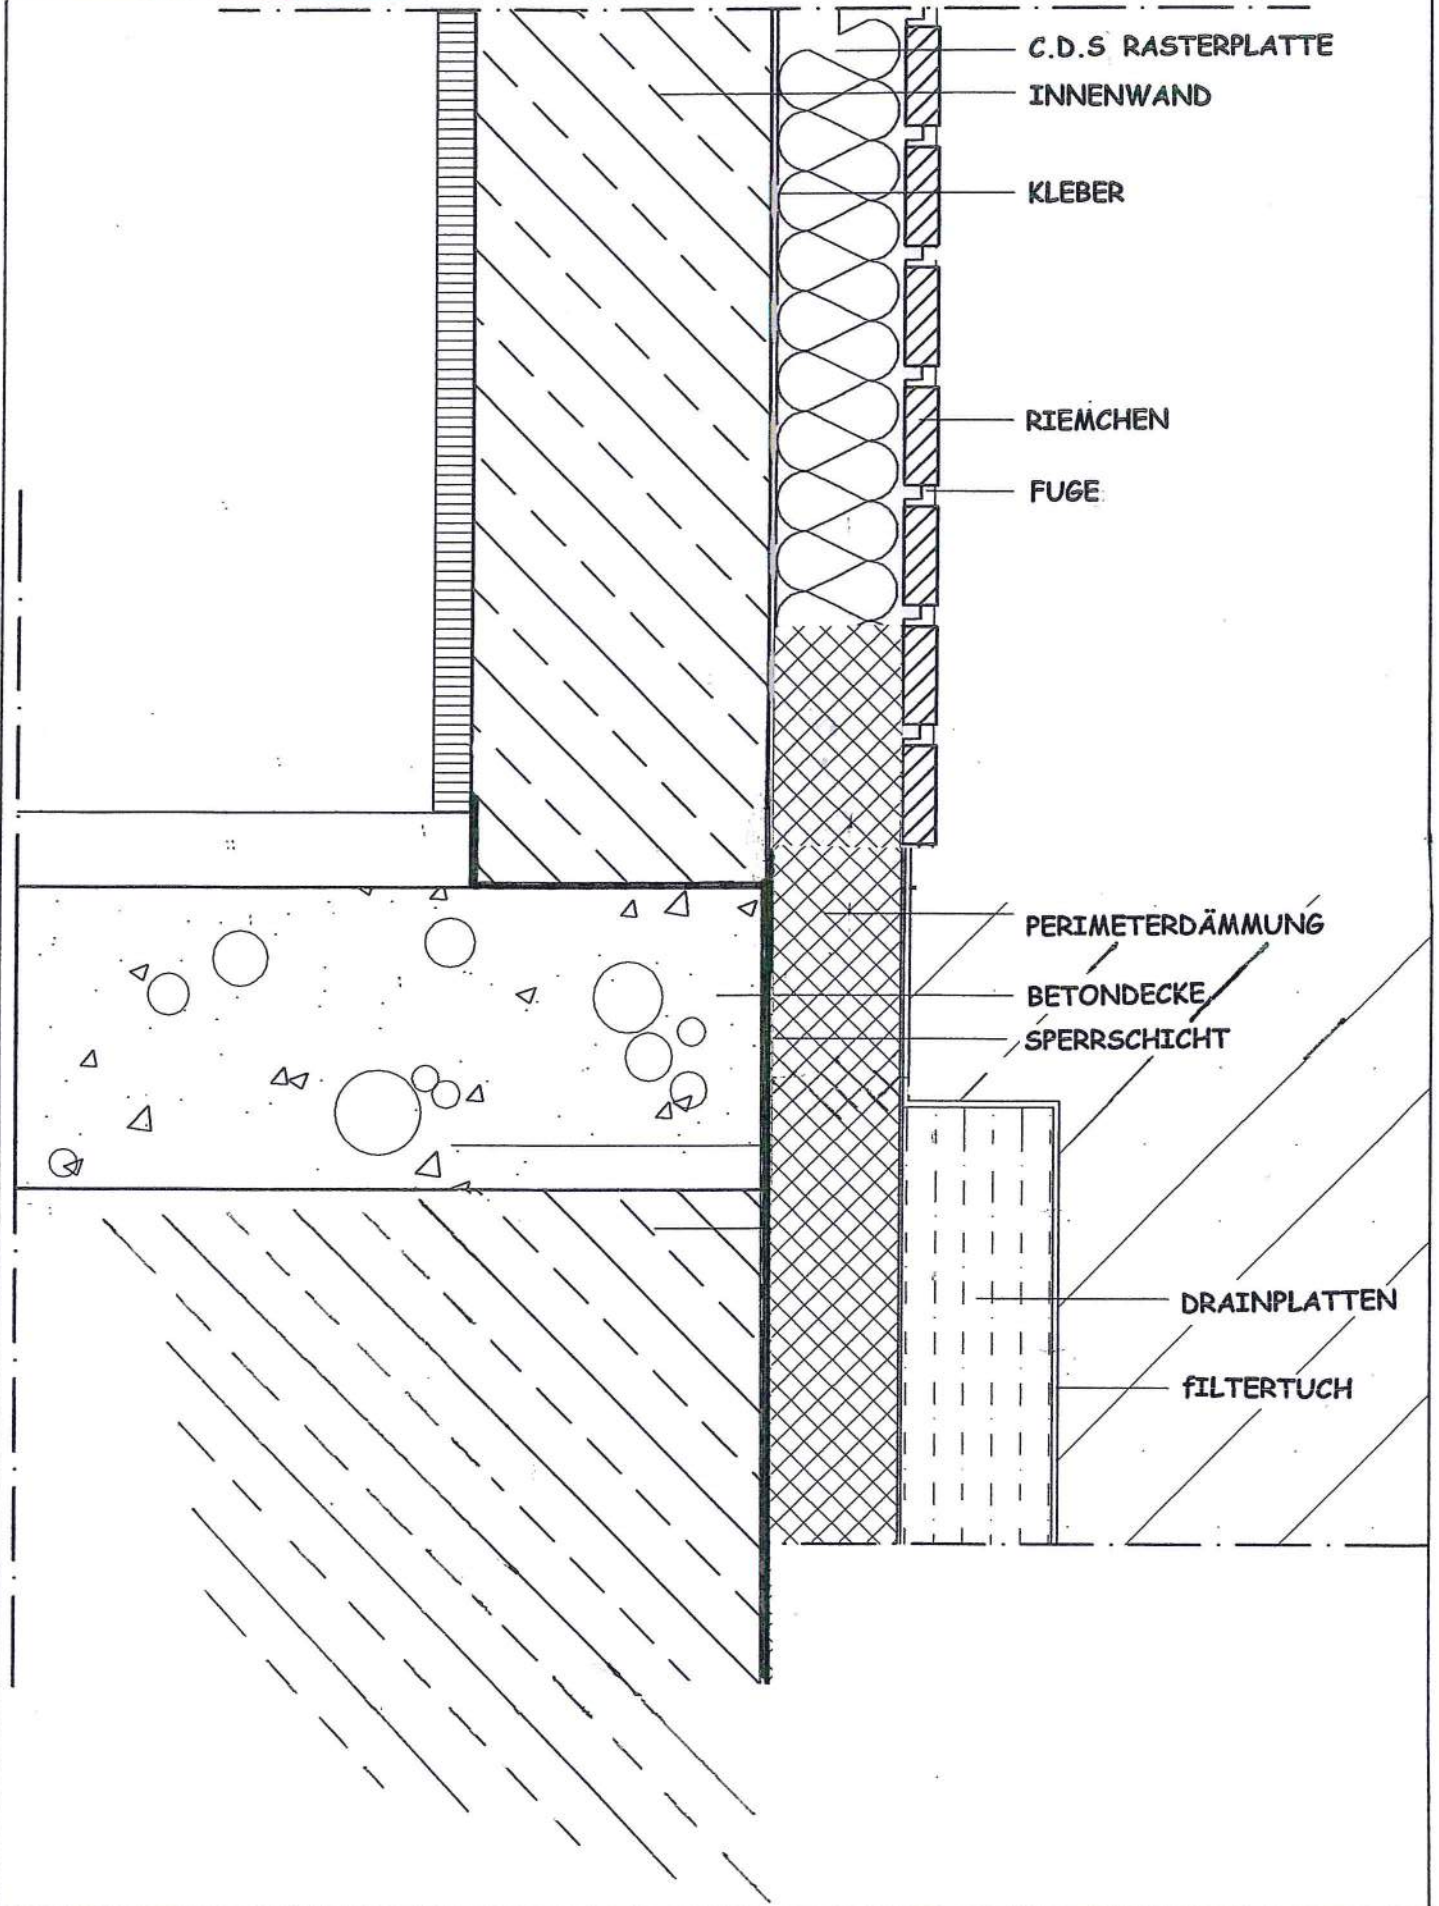

Color-

Dämm

stein®


Brickworld
products

SOCKEL ANSCHLUSS

MIT DRAINAGE

AM NEUBAU

M 1:5

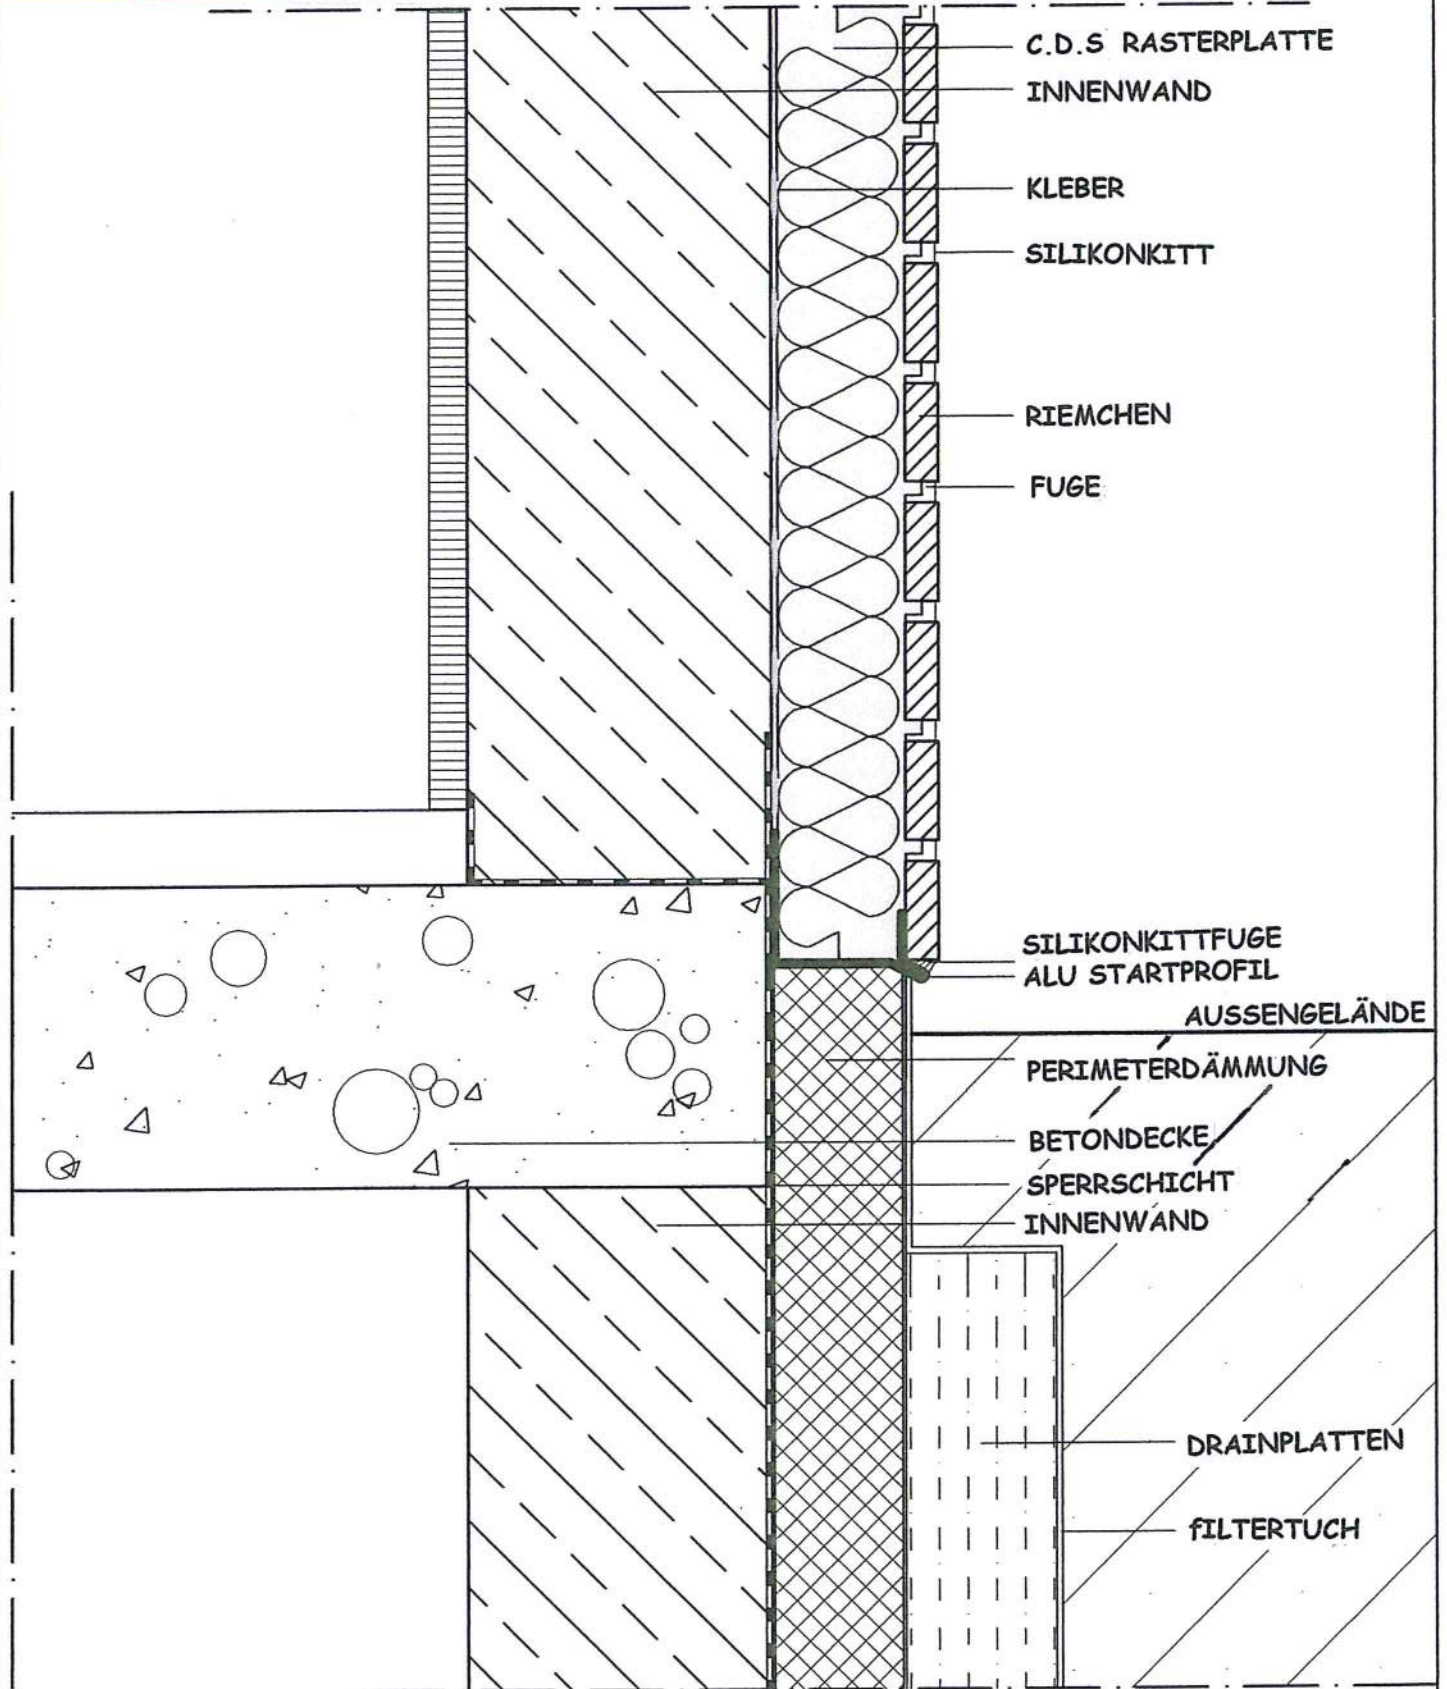

C.D.S. RASTERPLATTE
INNENWAND

KLEBER
SILIKONKITT

RIEMCHEN
FUGE

SILIKONKITTFUGE
ALU STARTPROFIL



AUSSENGELÄNDE

PERIMETERDÄMMUNG
BETONDECKE
SPERRSCHICHT
INNENWAND

DRAINPLATTEN
FILTERTUCH



SOCKEL ANSCHLUSS AUF PUTZ

M 1:5

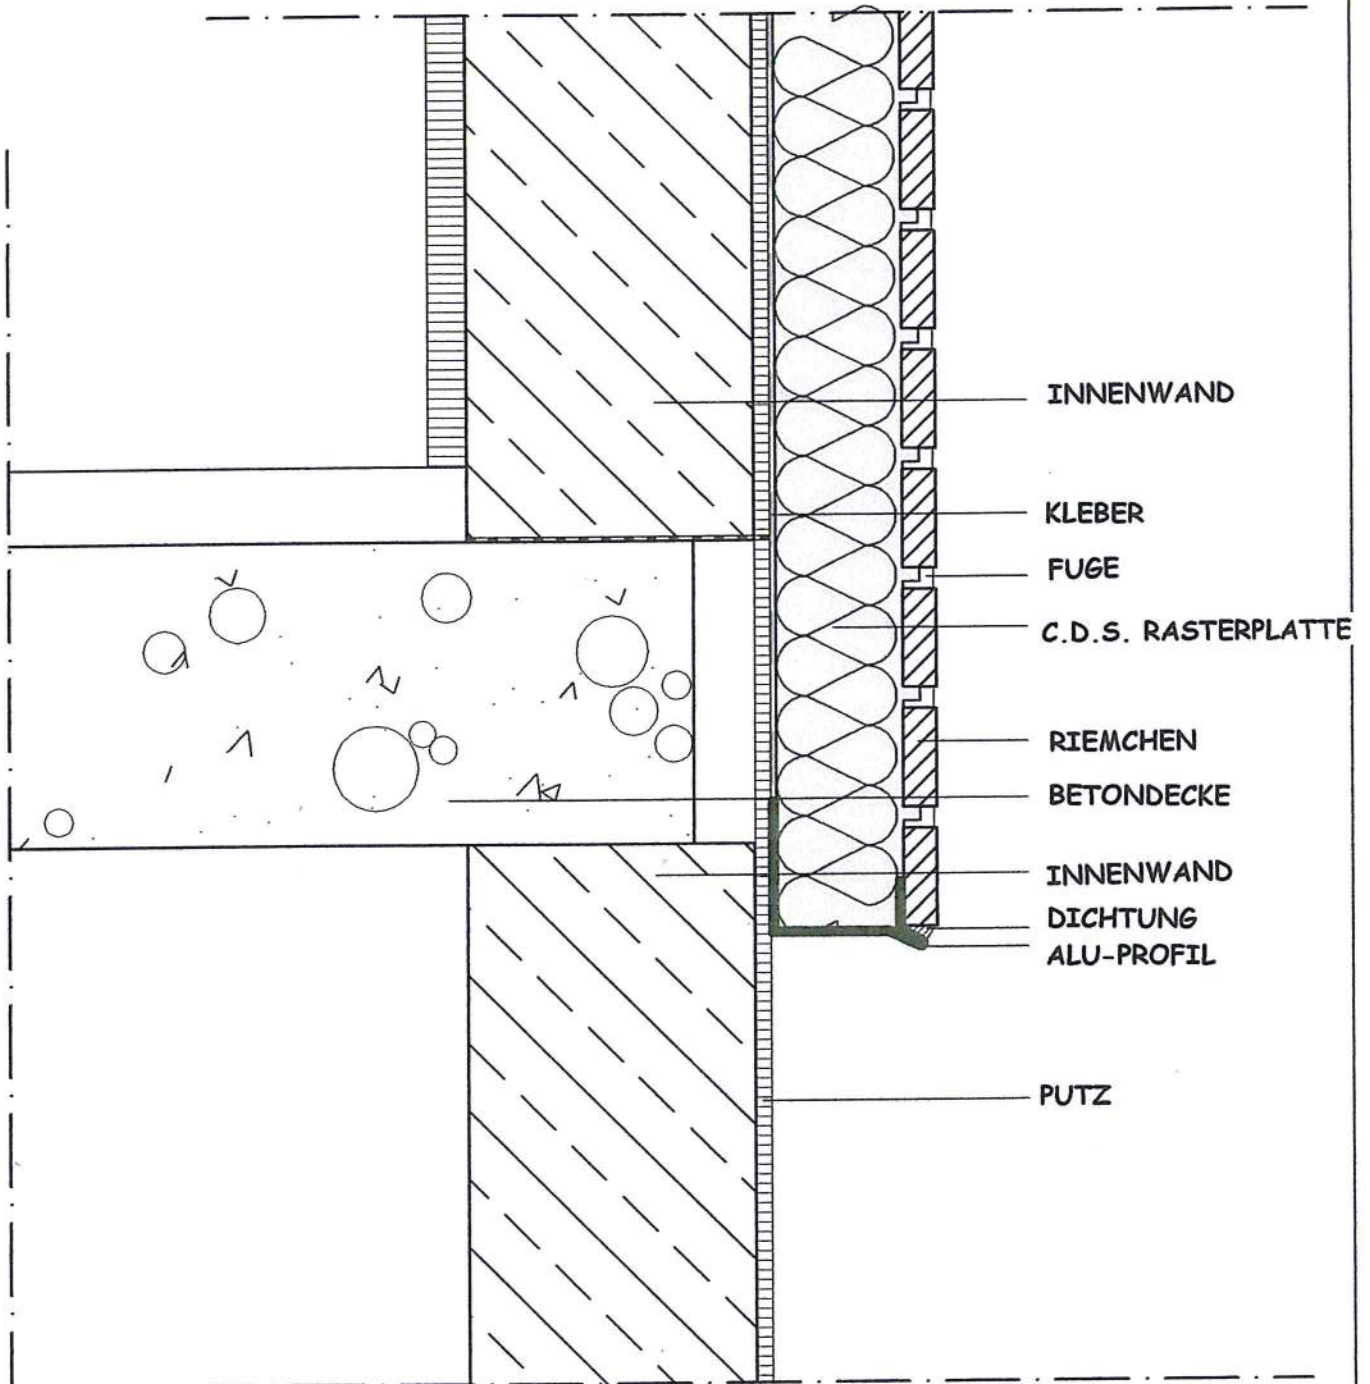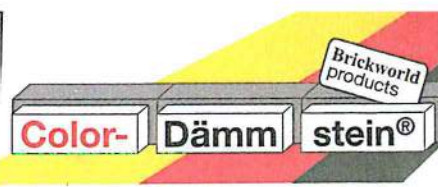

GESCHOSSABFANG MIT MIT DILATIONSFUGE

M 1:5

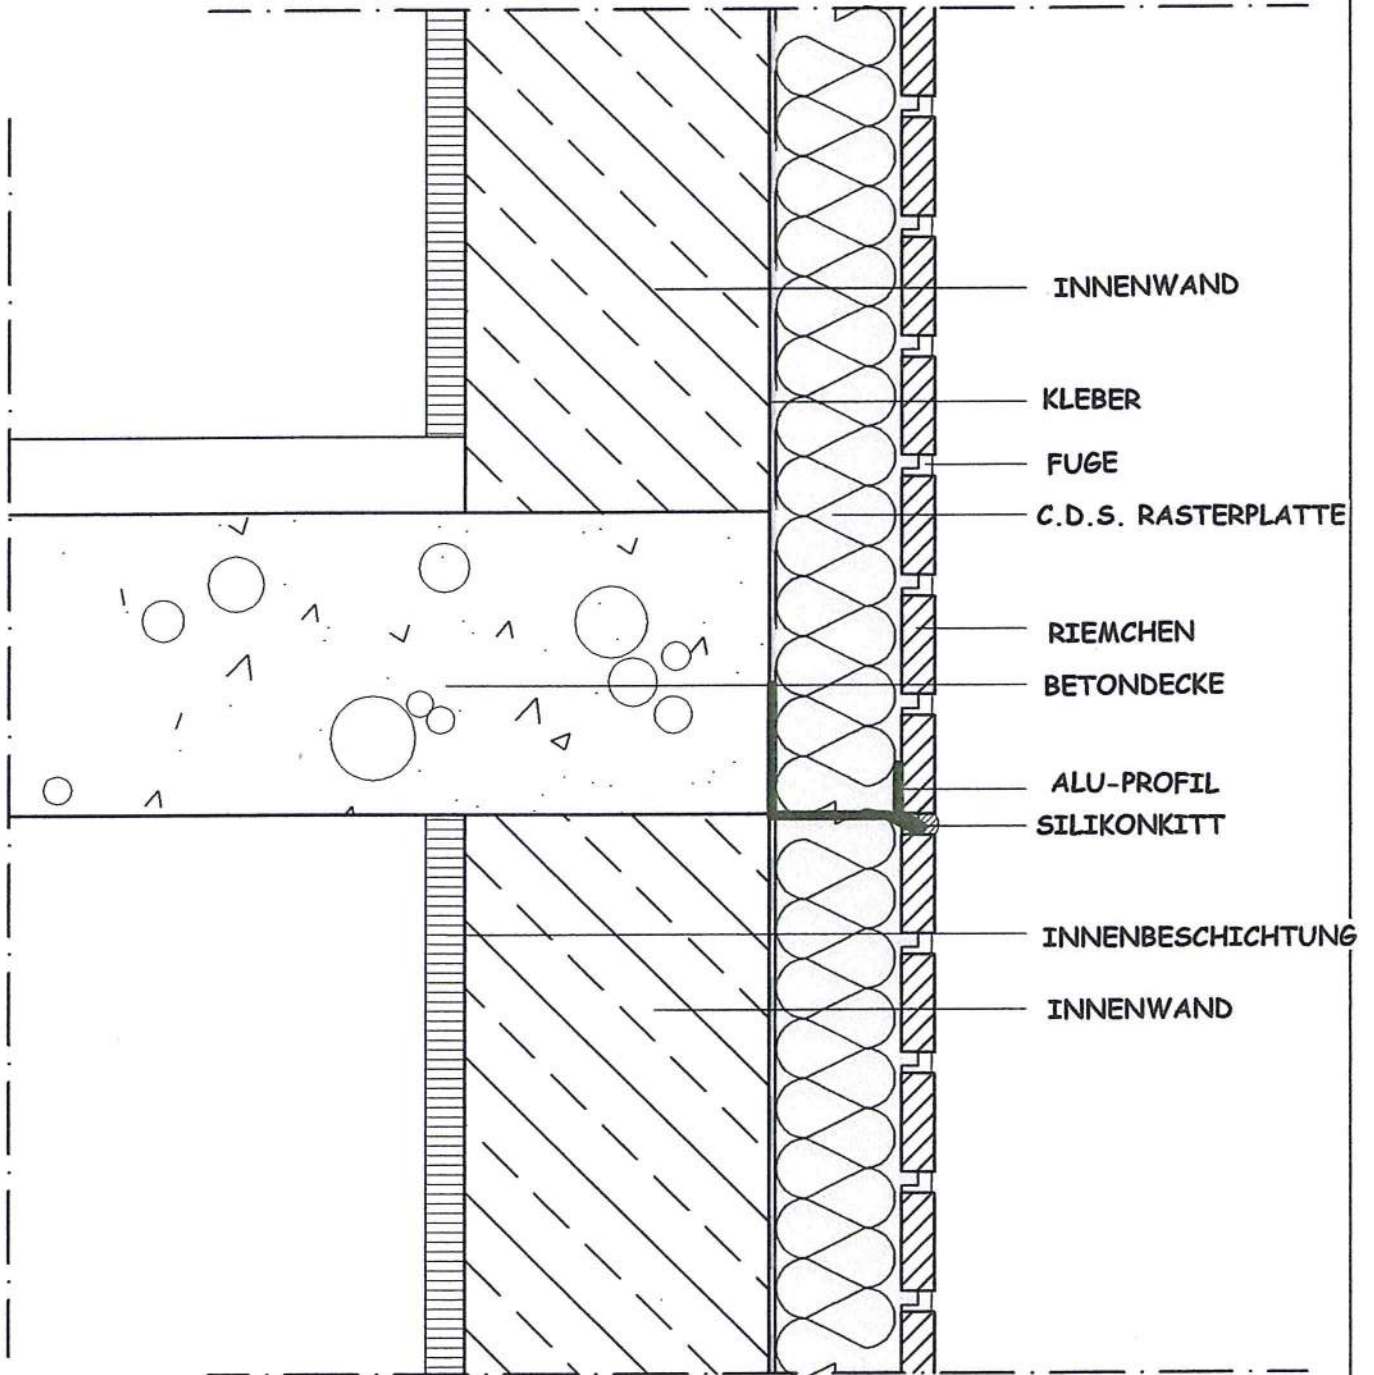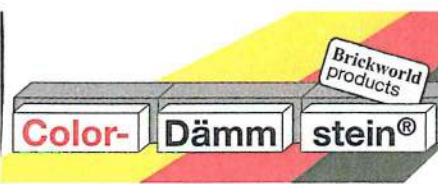


Color-

Dämm

stein®

Brickworld
products

SOCKEL ANSCHLUSS KELLER AM NEUBAU M 1:5

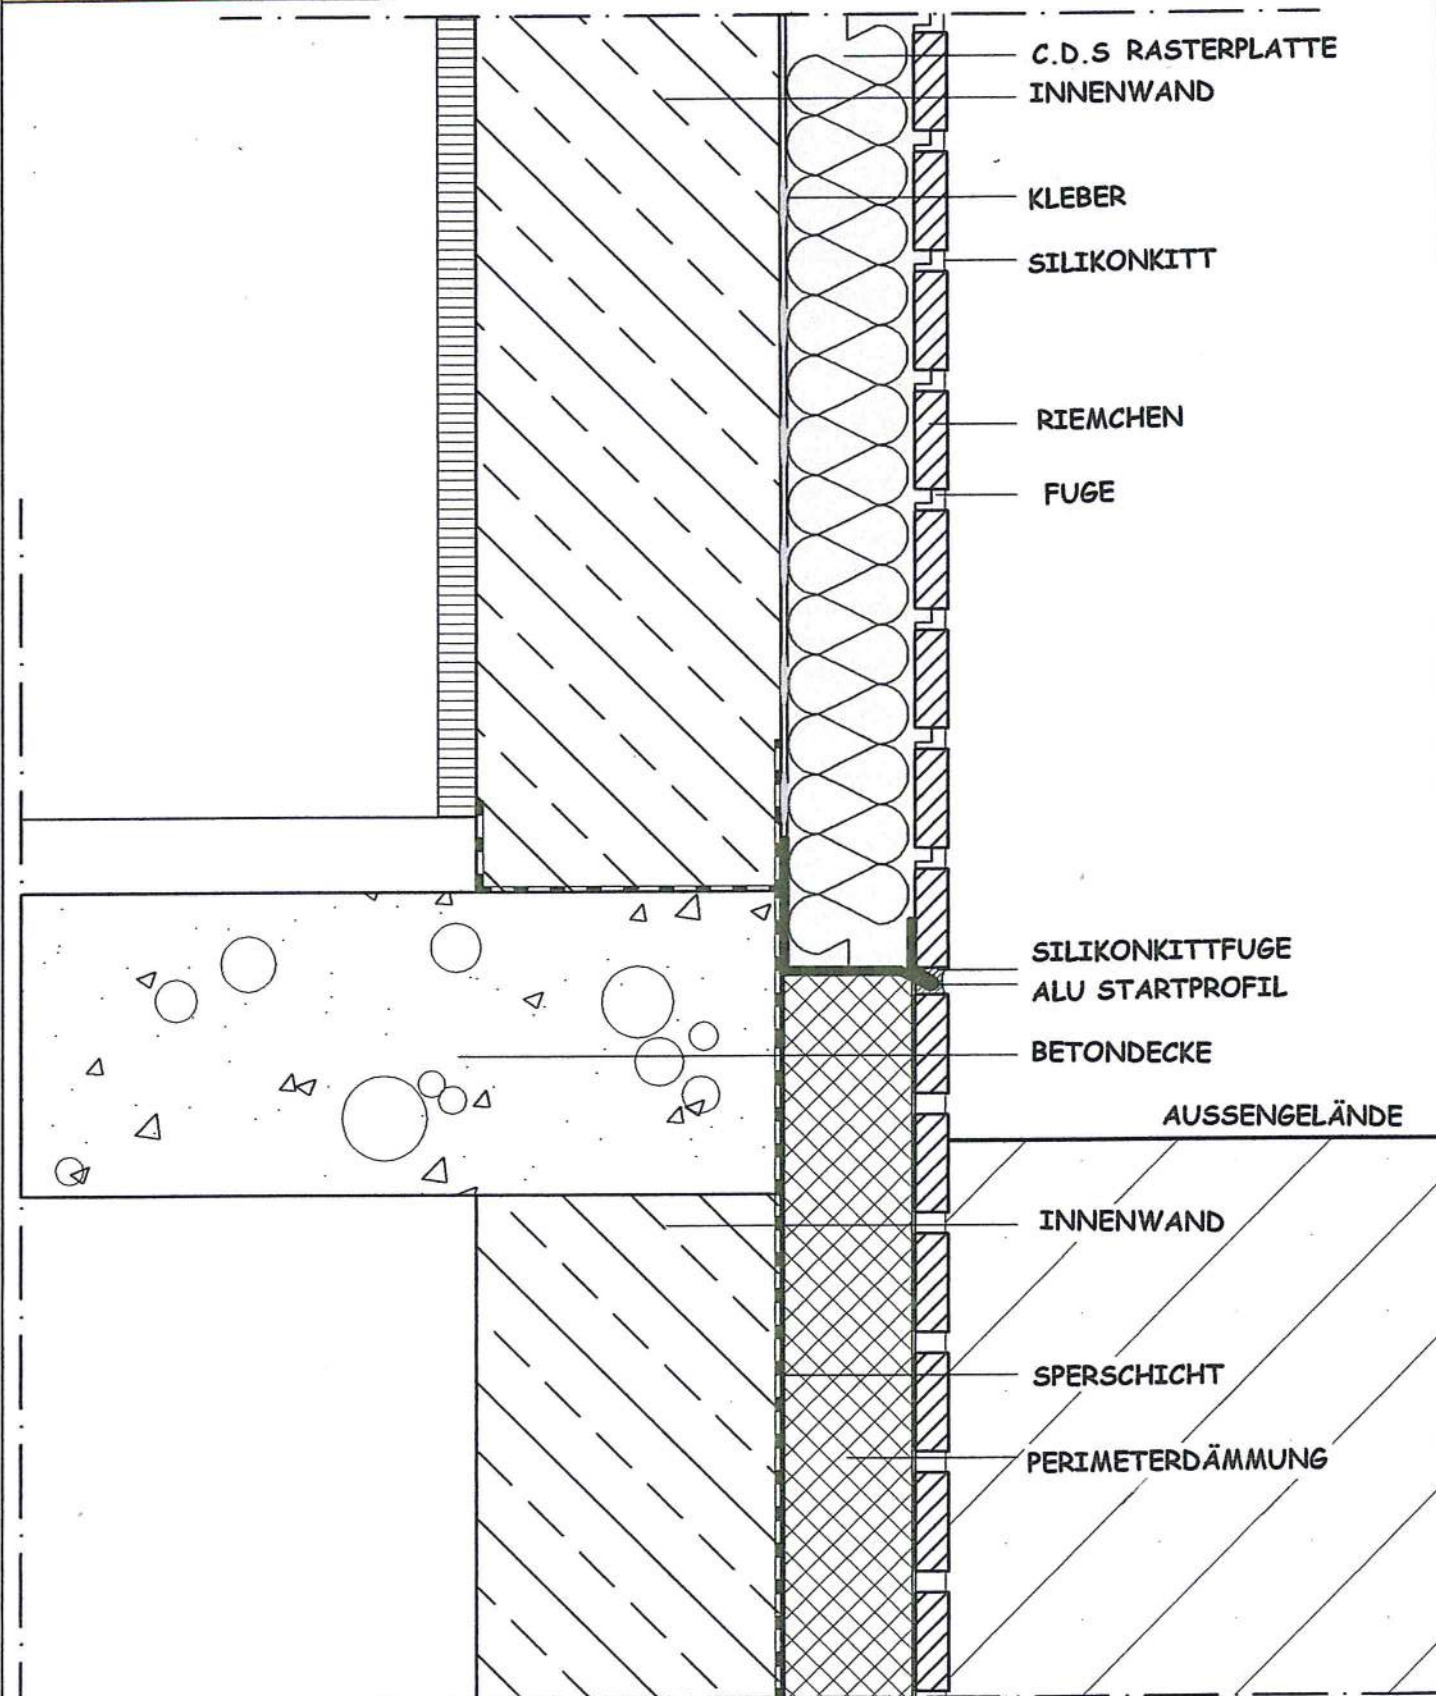

FENSTERRAHMEN ANSCHLUSS MIT ALUMINIUM FENSTERBANK MIT ISOLIERUNG


M 1:5

Color-

Dämm


stein®

Brickworld
products

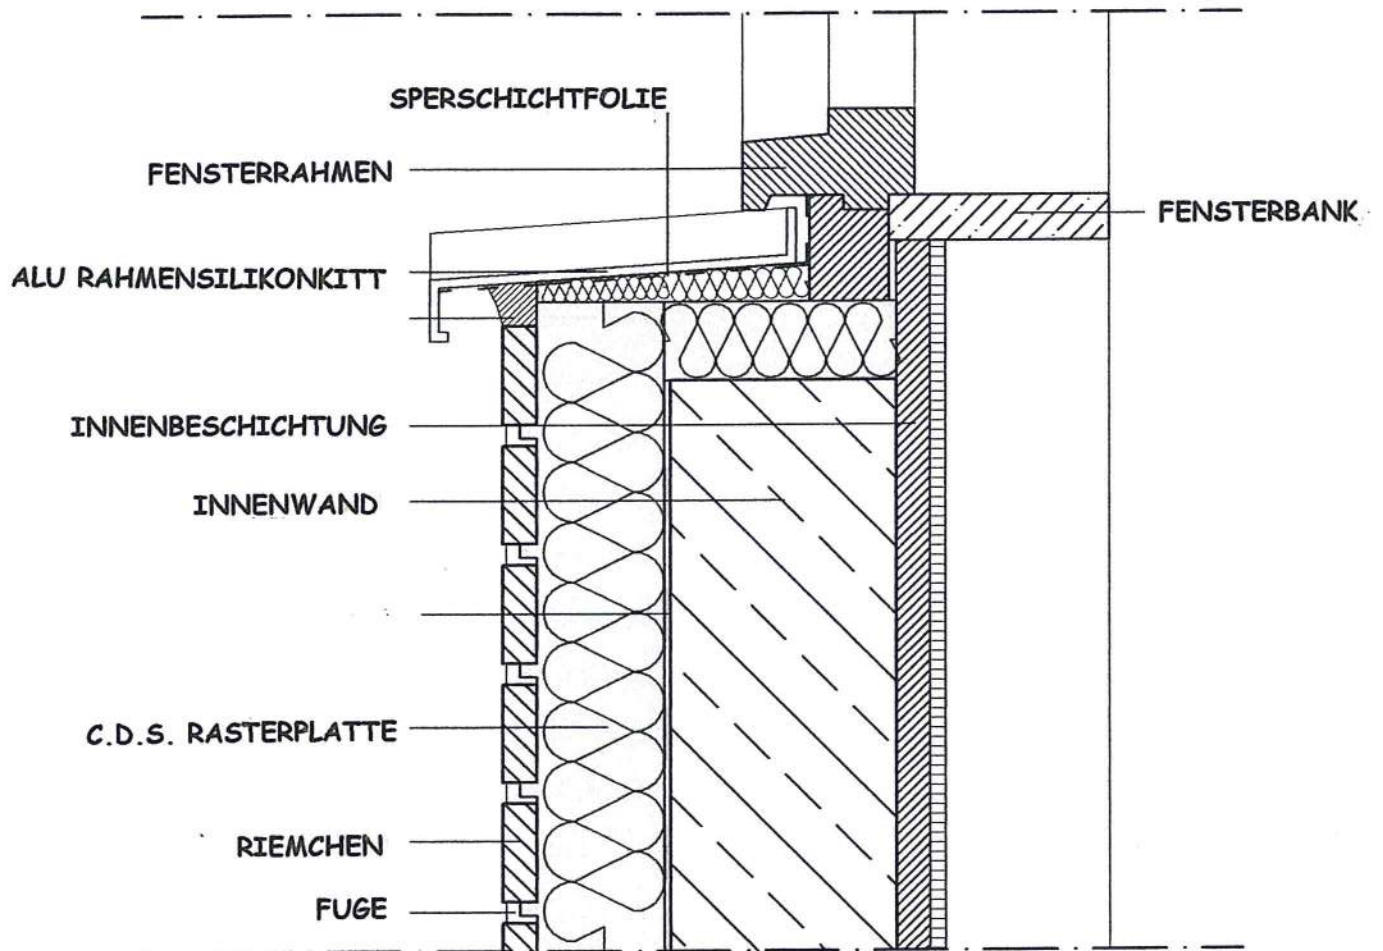


INNENECKAUSBILDUNG (HORIZONTAL ALSCHNITT)

M 1:5

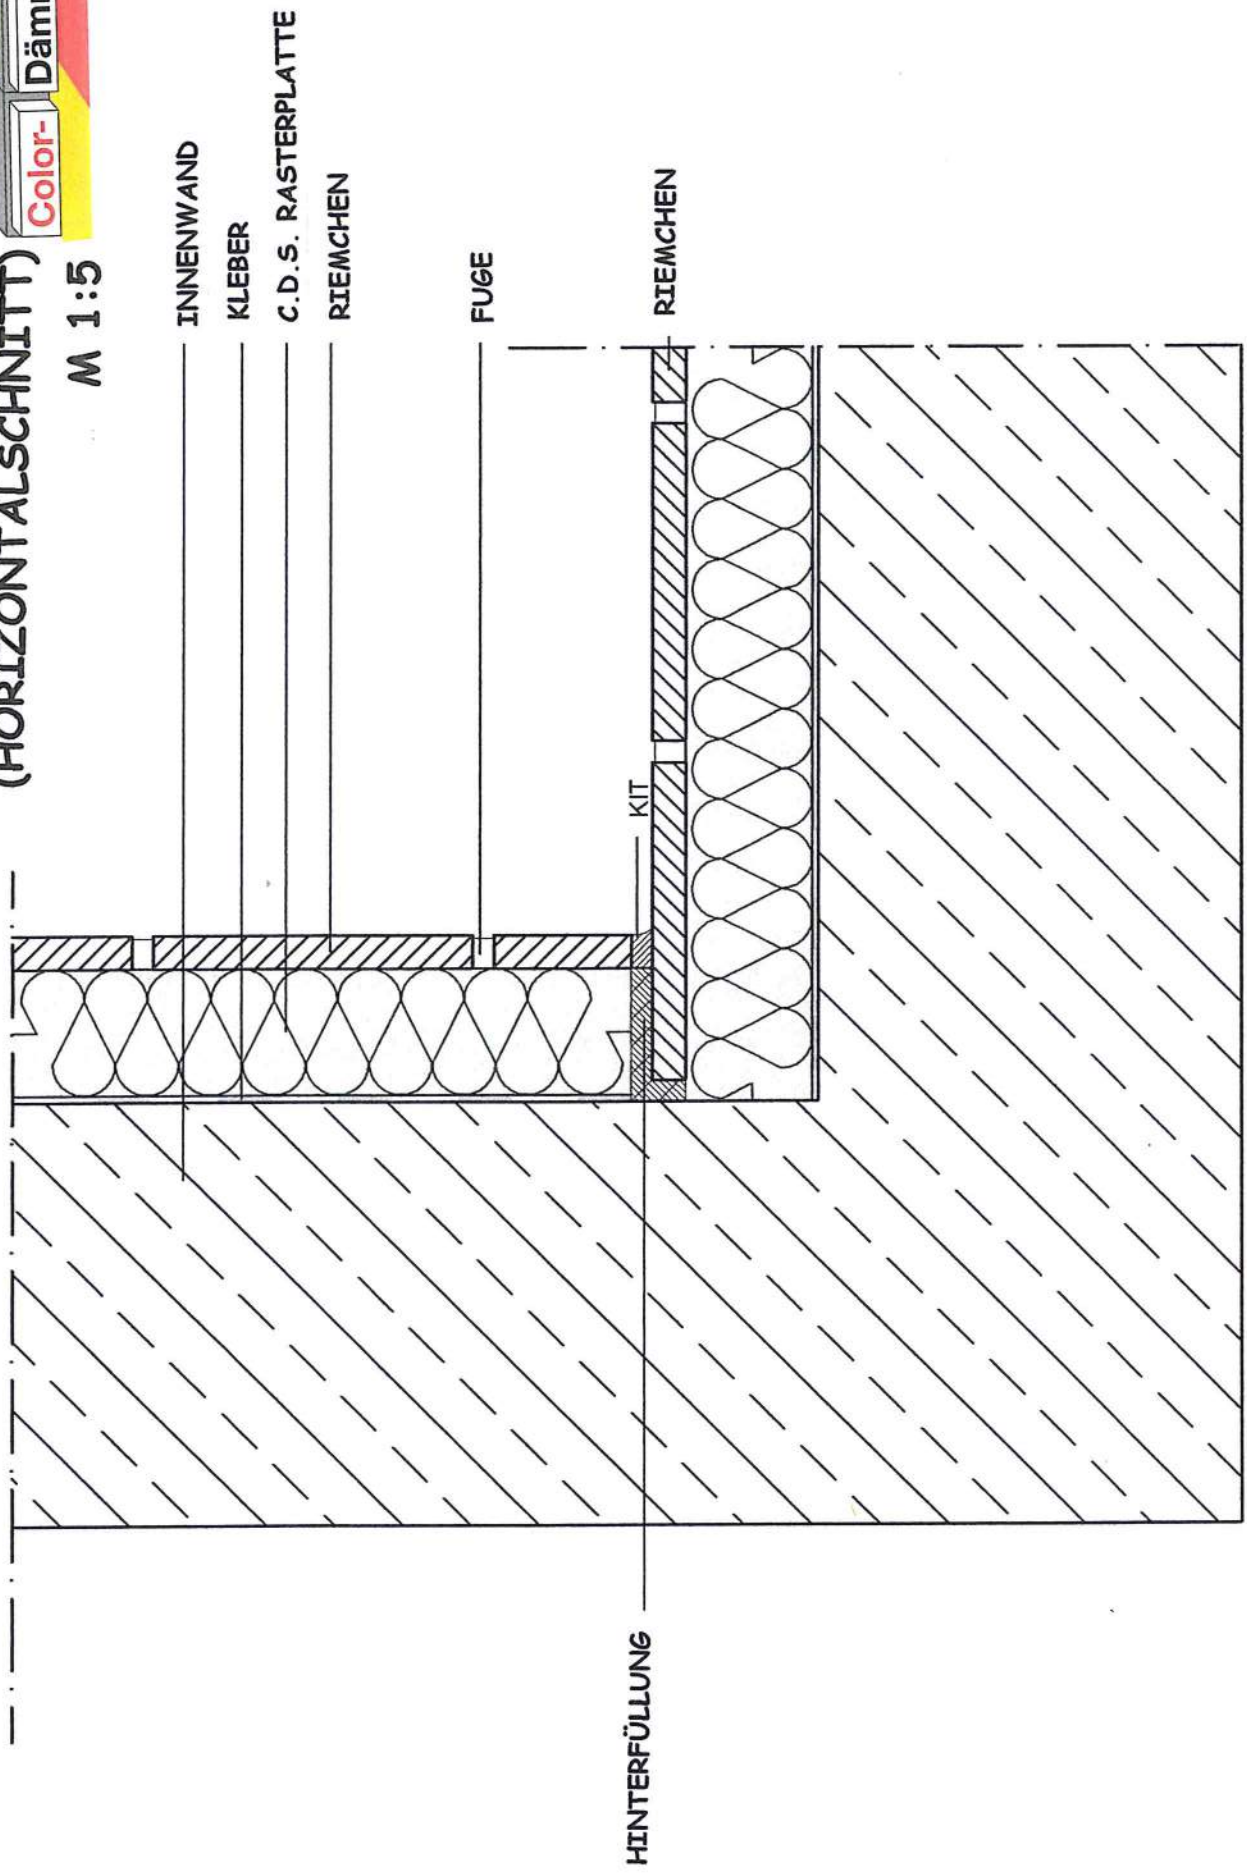

DACHANSCHLUSS MIT HOLZ UMRANDUNG

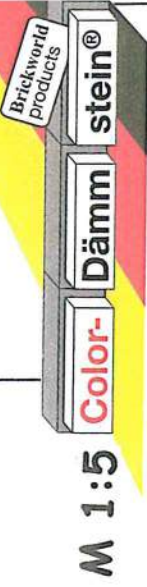

M 1:5

DACHZIEGEL

LATTUNG

DACHBAHN

SCHALUNG

FLIEGENGITTER

STELLBRETT

RINGANKER

DÄMMUNG

SILIKONKITT

BETONDECKE

INNENBESCHICHTUNG


INNENWAND

KLEBER

C.D.S. RASTERPLATTE

RIEMCHEN


FUGE

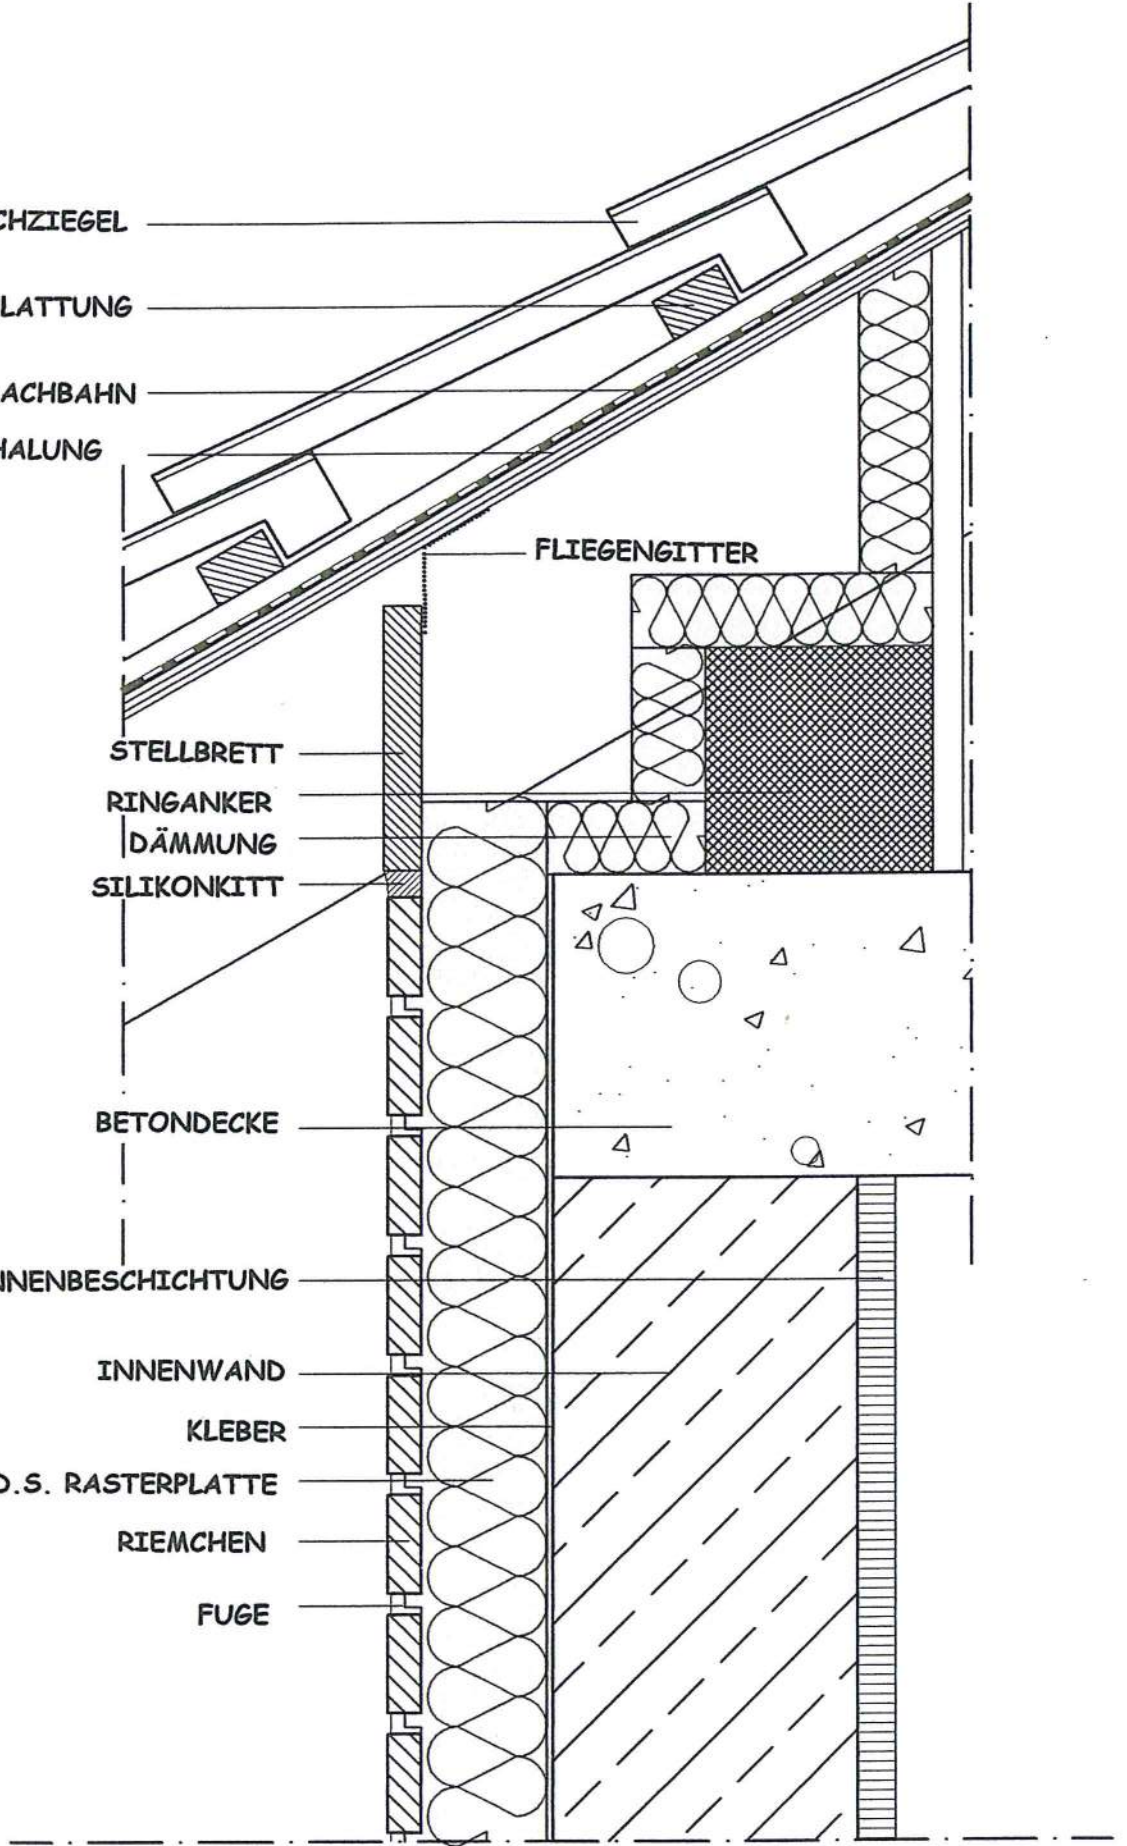

MONTAGEBEFESTIGUNG BEI HOLZ TAFELBAUART ECKPERSPECTIVE

Brickworld
products

Color-
Dämm
stein®

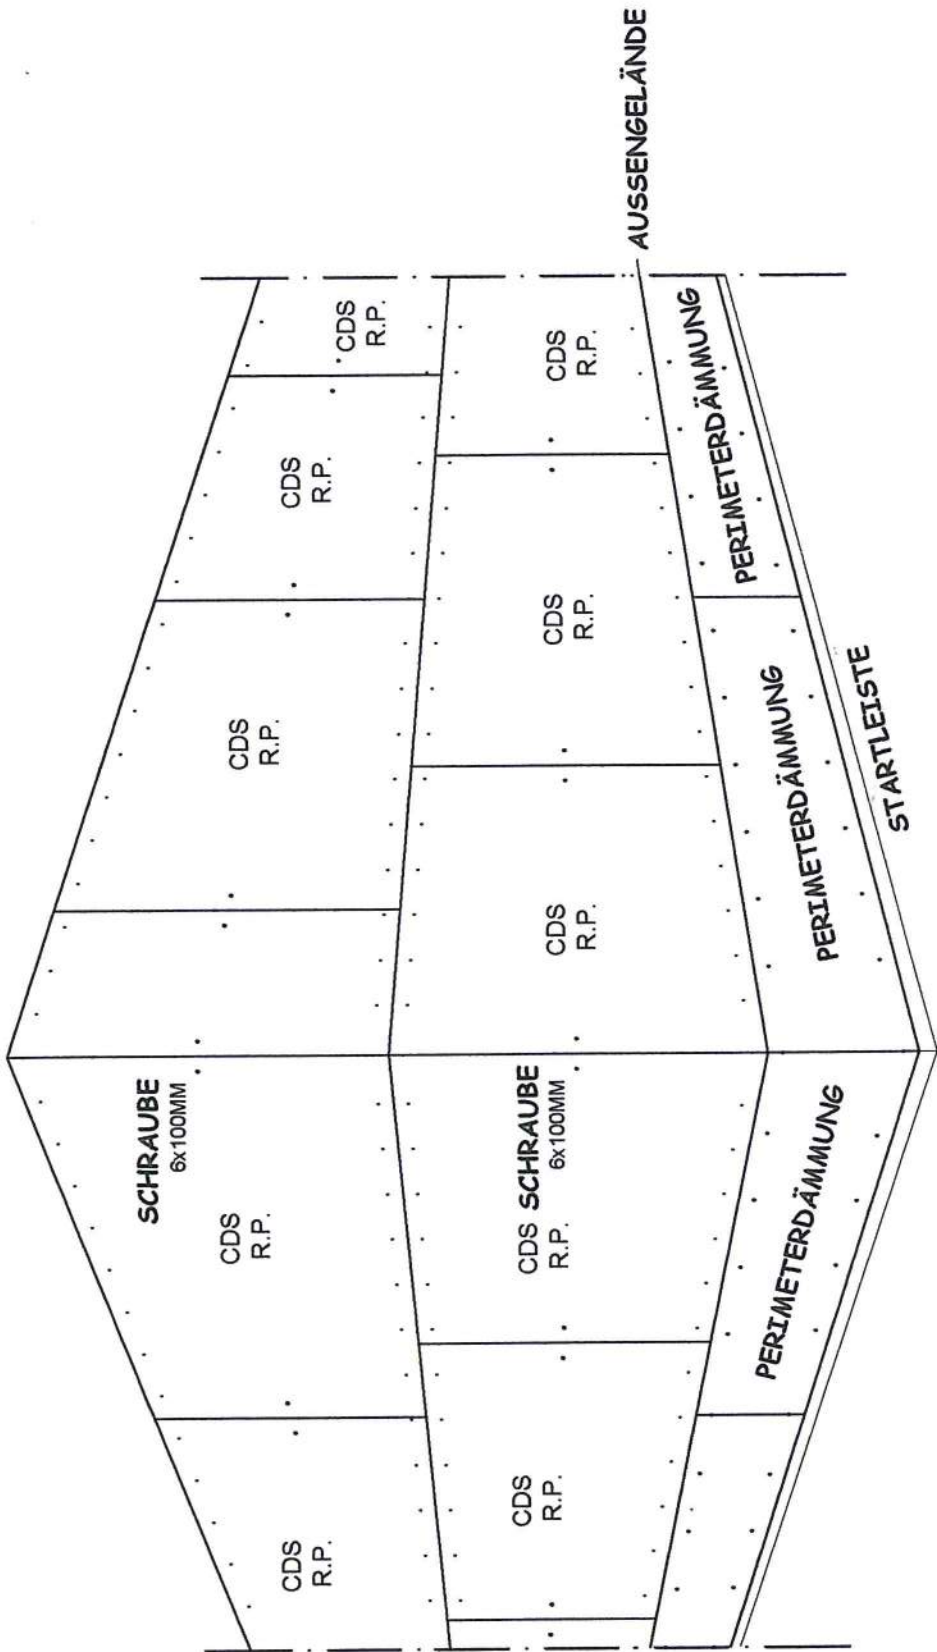

DACHRANDABSCHLUSS AM FLACHDACH NEUBAU


M 1:5


Color-

Dämm


stein®

Brickworld
products

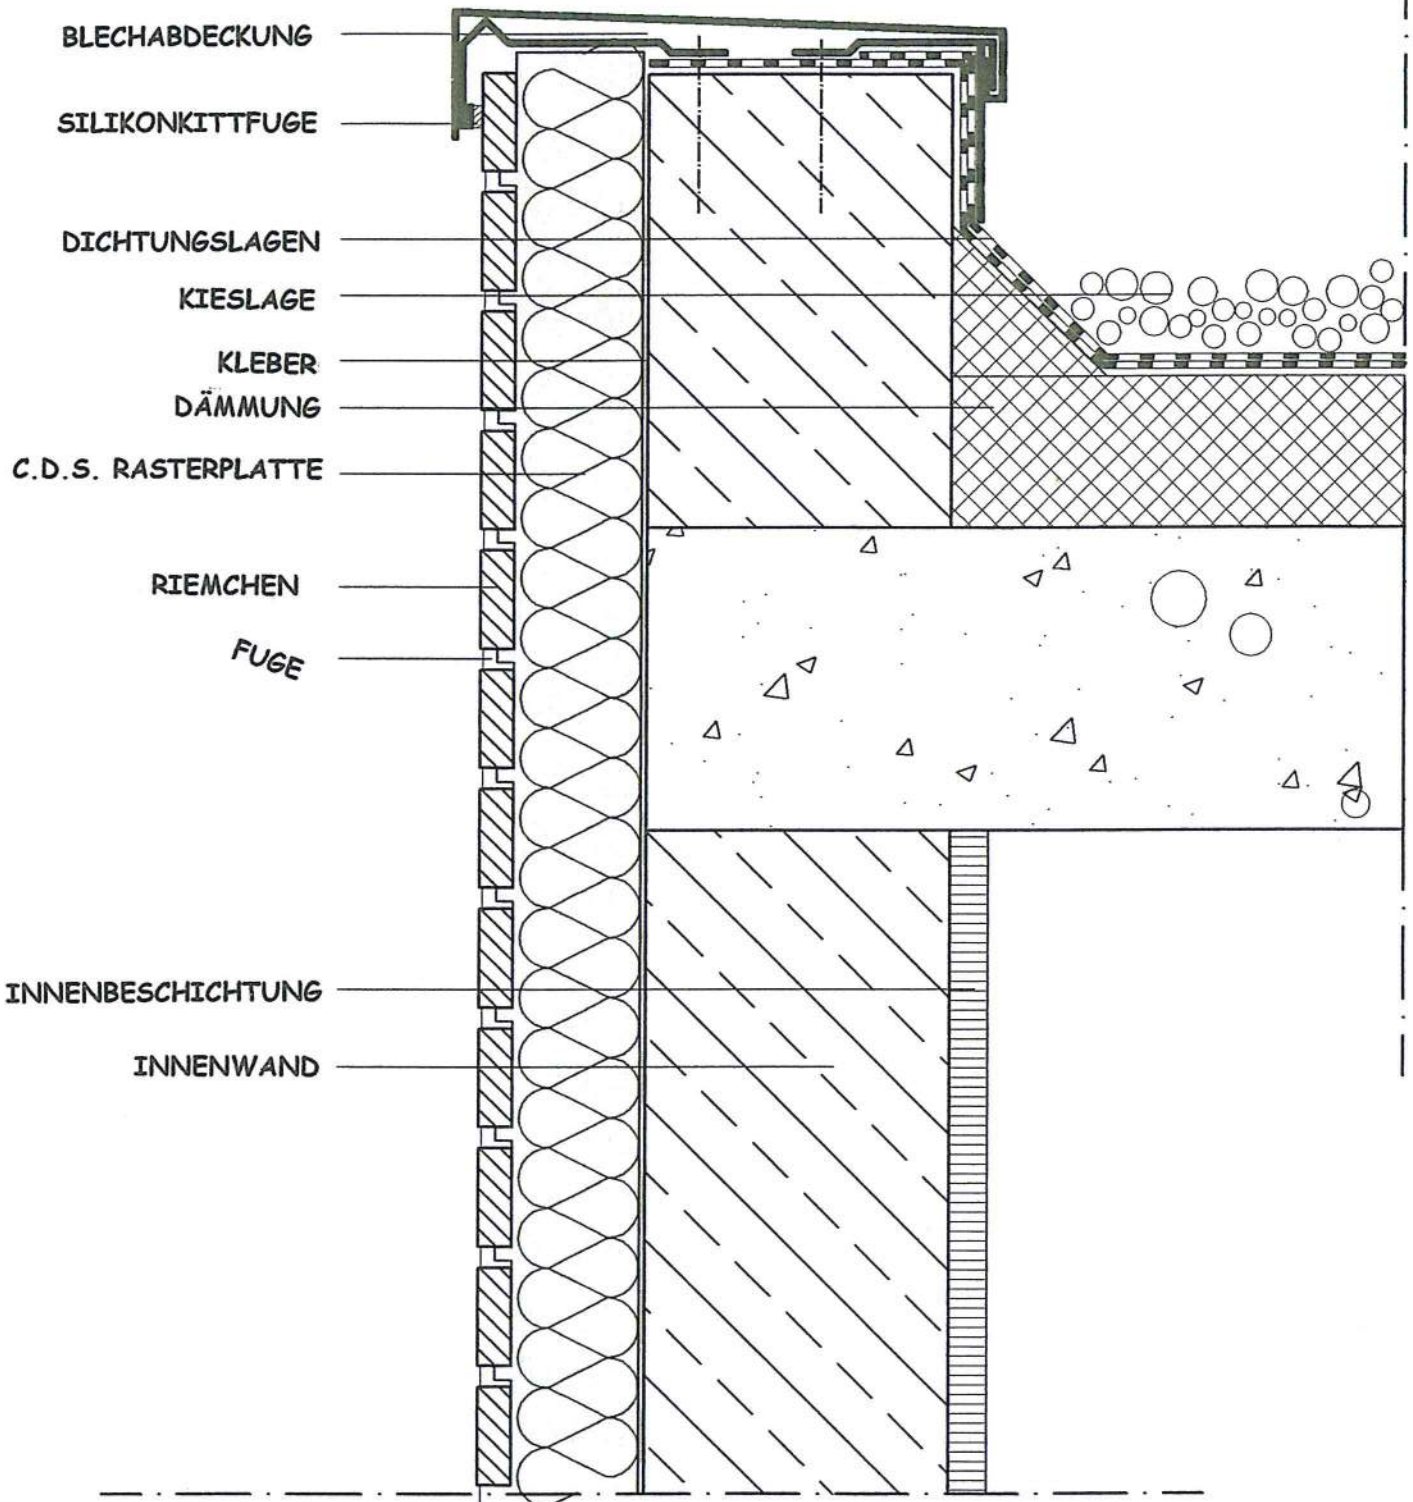

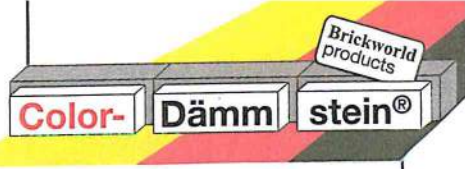

SOCKELANSCHLUSS AM KELLER NEUBAU M 1:5

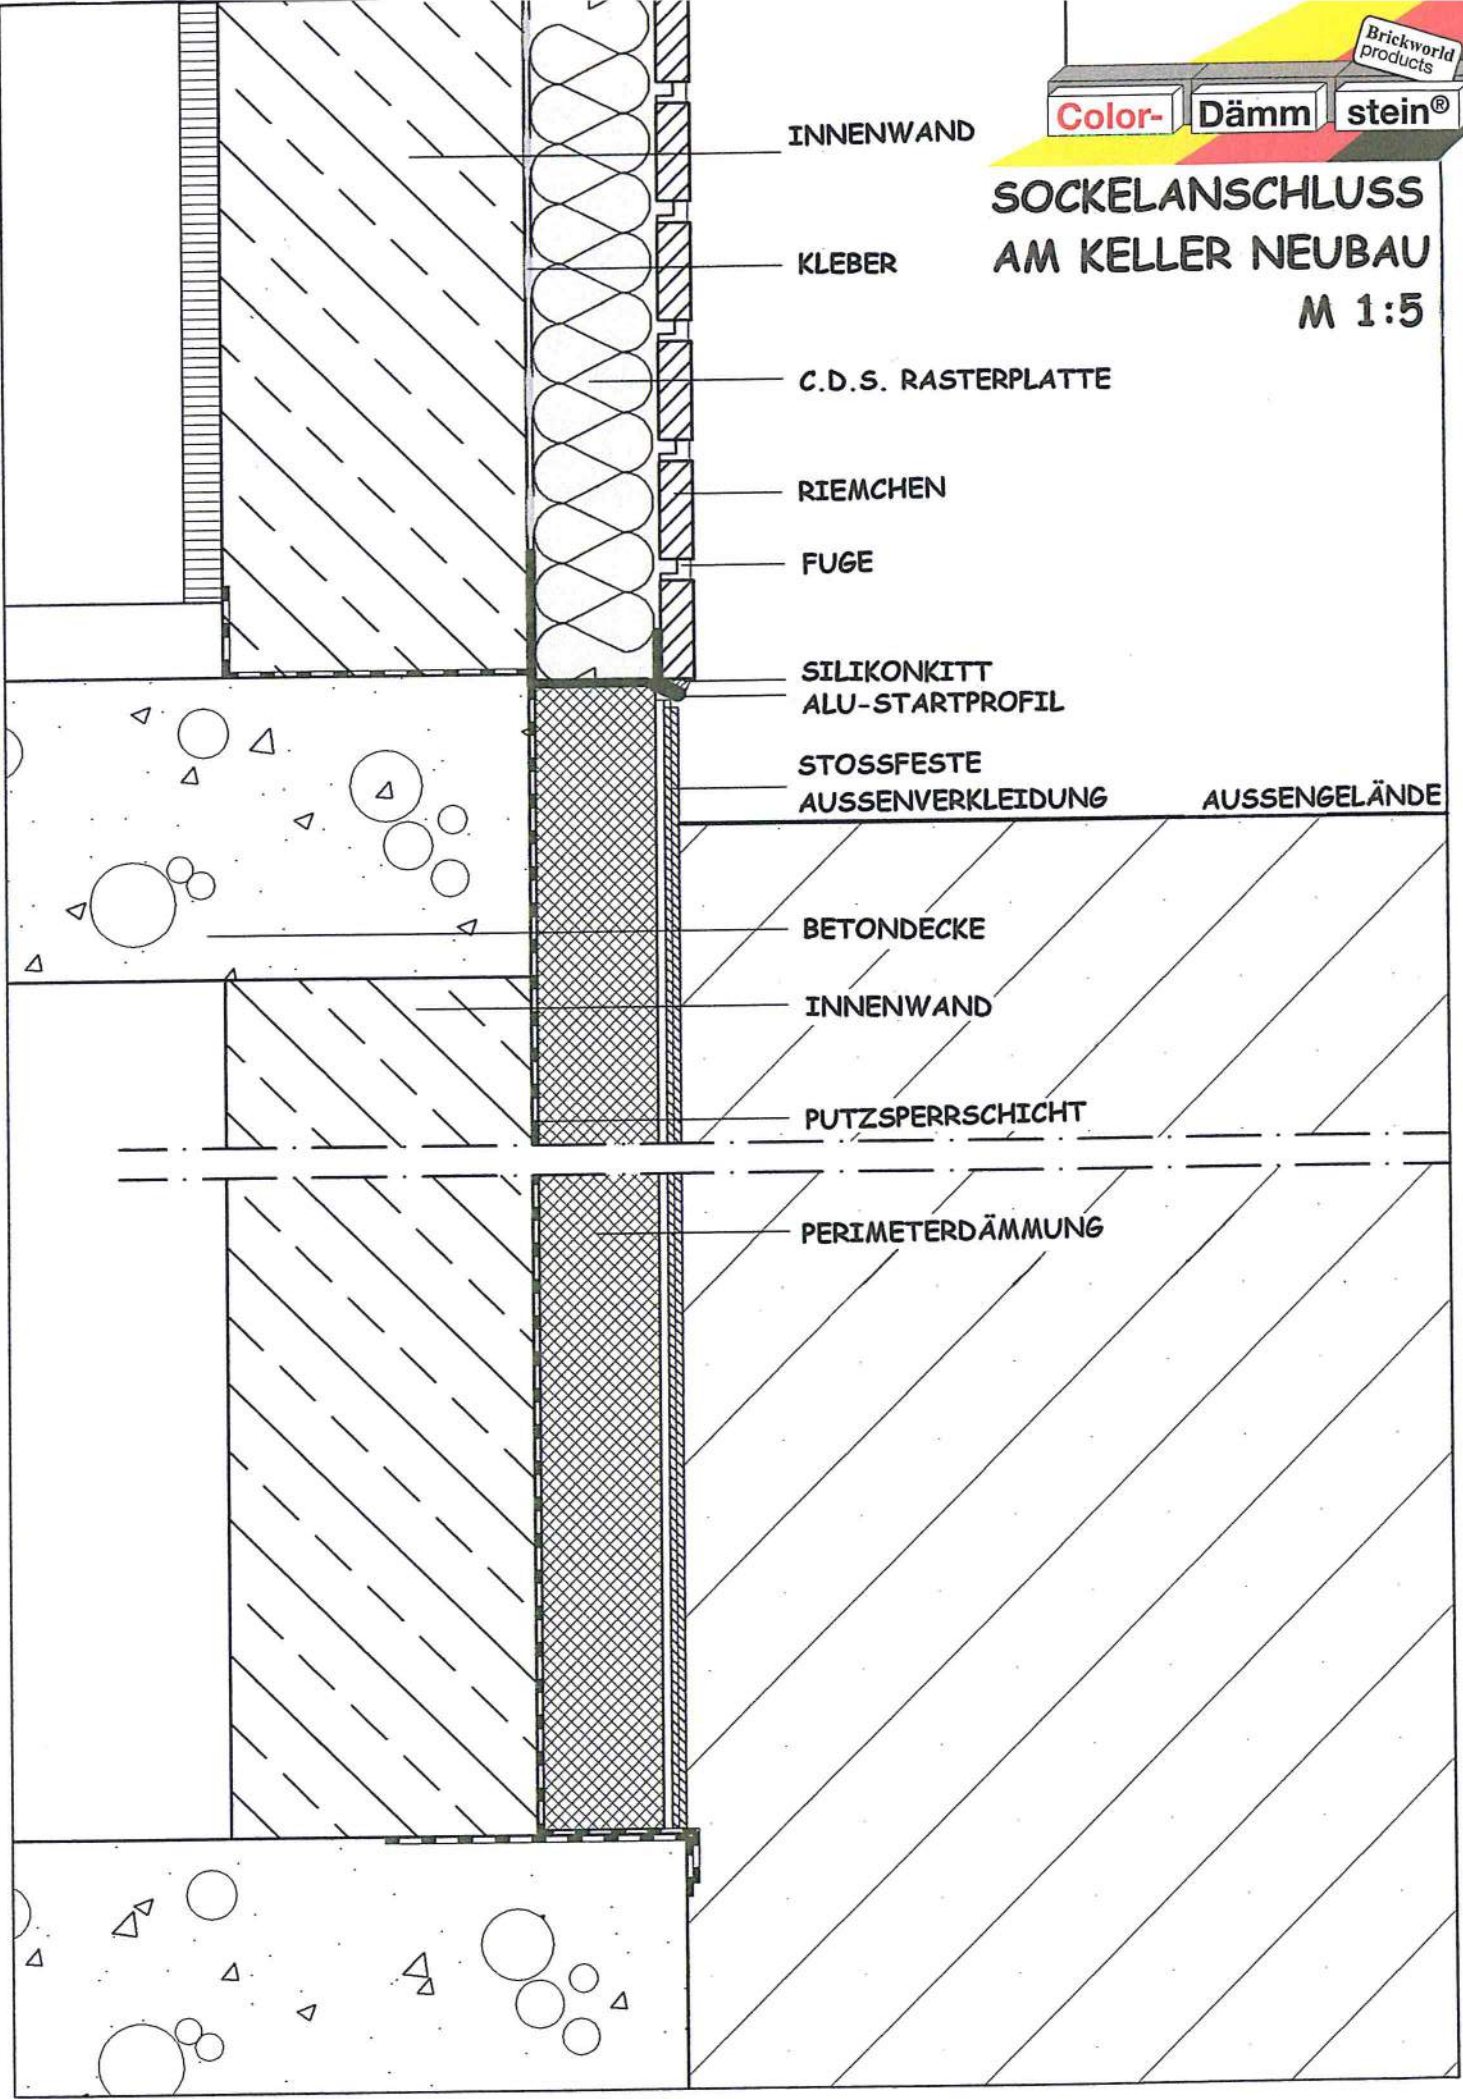

INNENWAND

KLEBER

C.D.S. RASTERPLATTE

RIEMCHEN

FUGE

SILIKONKITT
ALU-STARTPROFIL

STOSSFESTE
AUSSENVERKLEIDUNG

AUSSENGELÄNDE

BETONDECKE

INNENWAND

PUTZSPERRSCHICHT


PERIMETERDÄMMUNG

Brickwo
products

Color-
Dämm-
stein

M 1:5

DACHANSCHLUSS

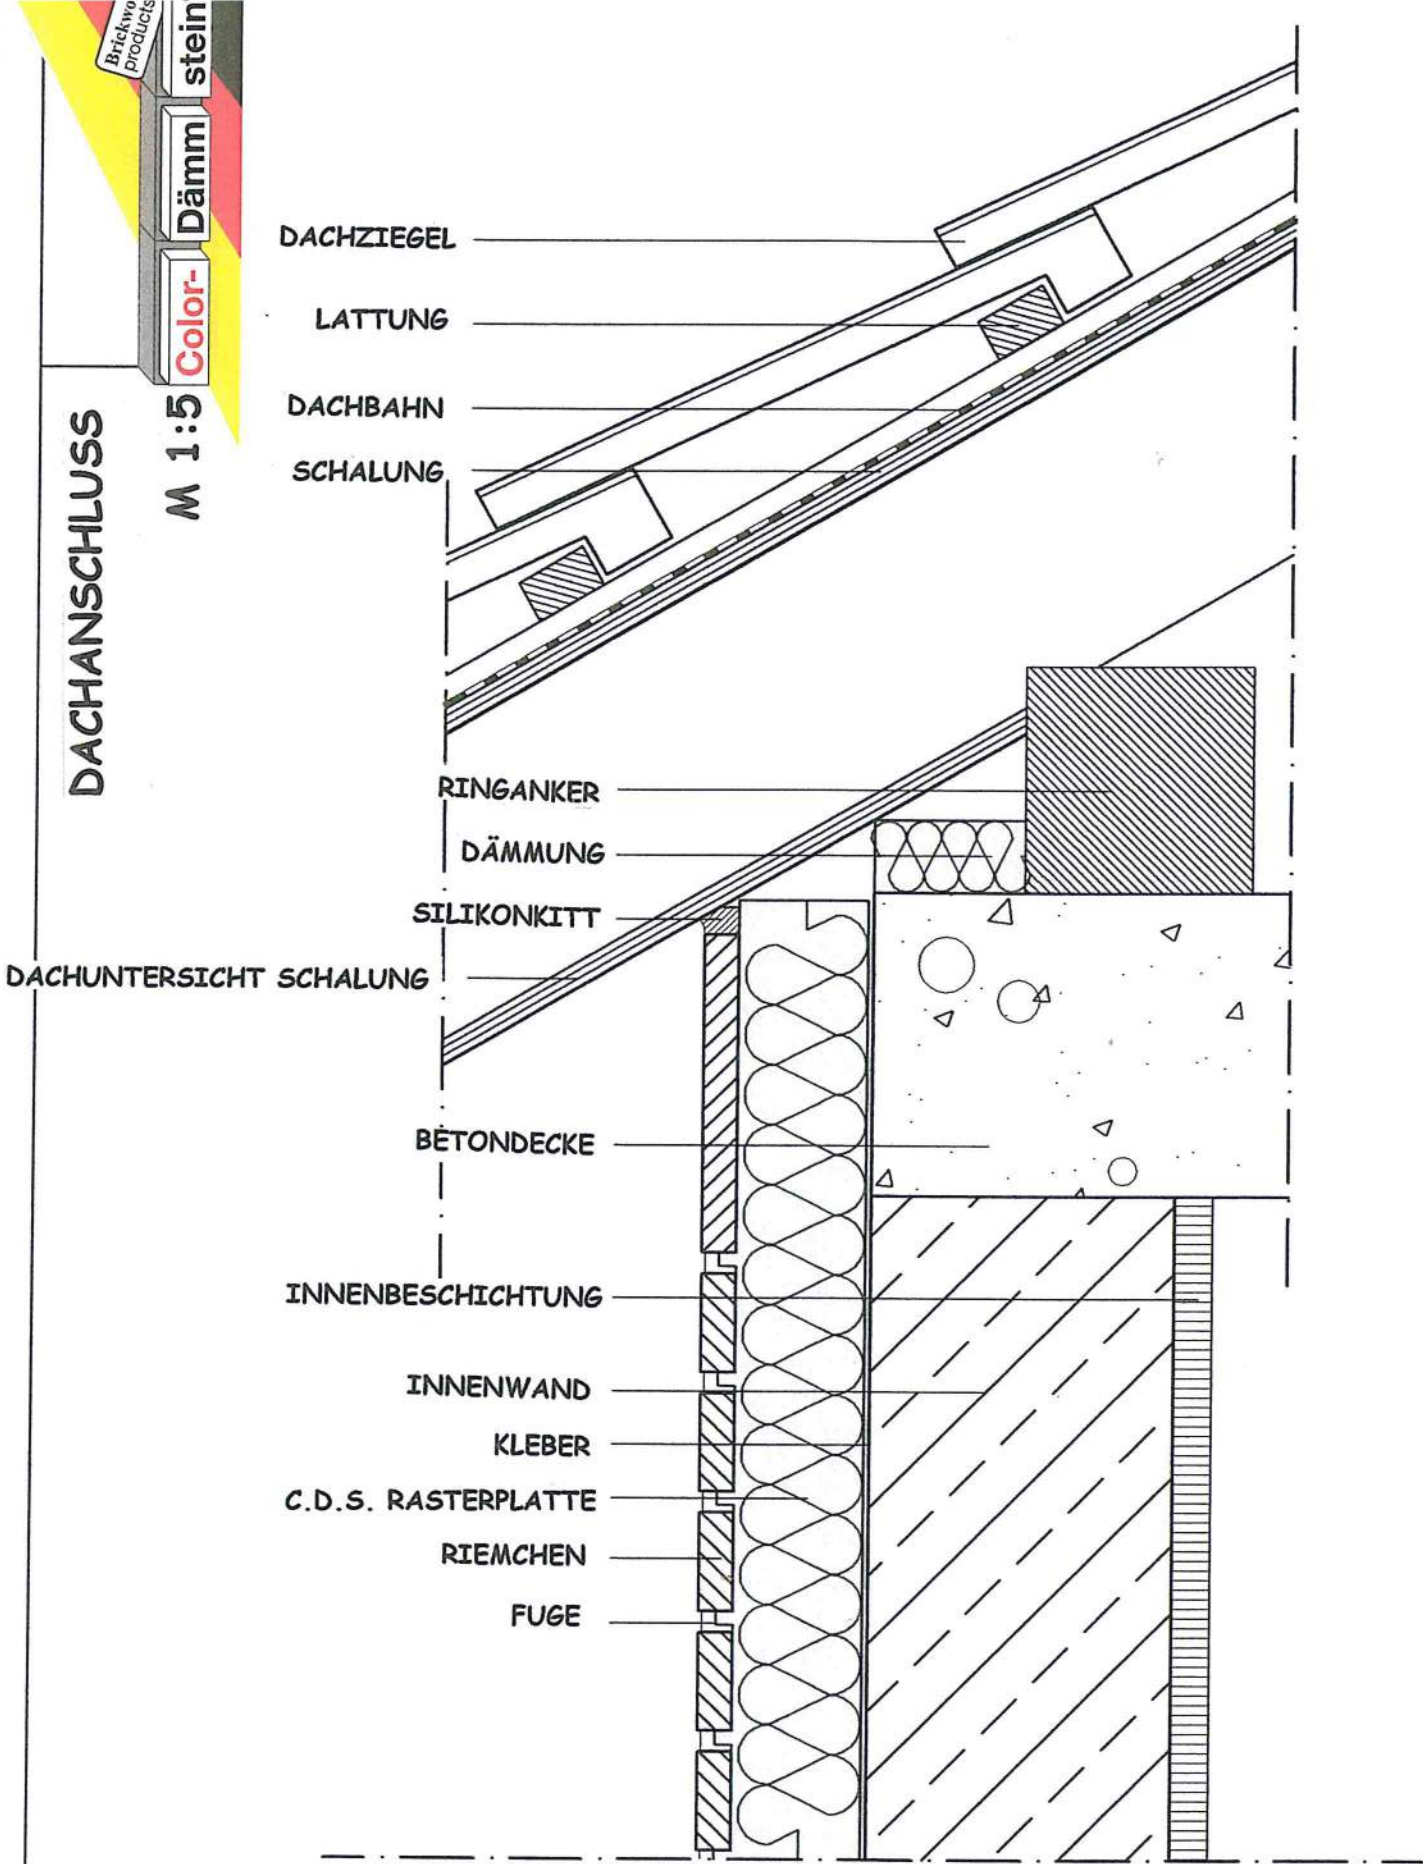

DACHZIEGEL

LATTUNG

DACHBAHN

SCHALUNG

RINGANKER

DÄMMUNG

SILKONKITT

DACHUNTERSICHT SCHALUNG

BETONDECKE

INNENBESCHICHTUNG

INNENWAND

KLEBER

C.D.S. RASTERPLATTE

RIEMCHEN

FUGE


**FENSTERANSCHLUSS OBEN UND UNTER DER
SOHLBANKSTEIN**

Bricktec
product

stein



Color-Dämm

M 1:5

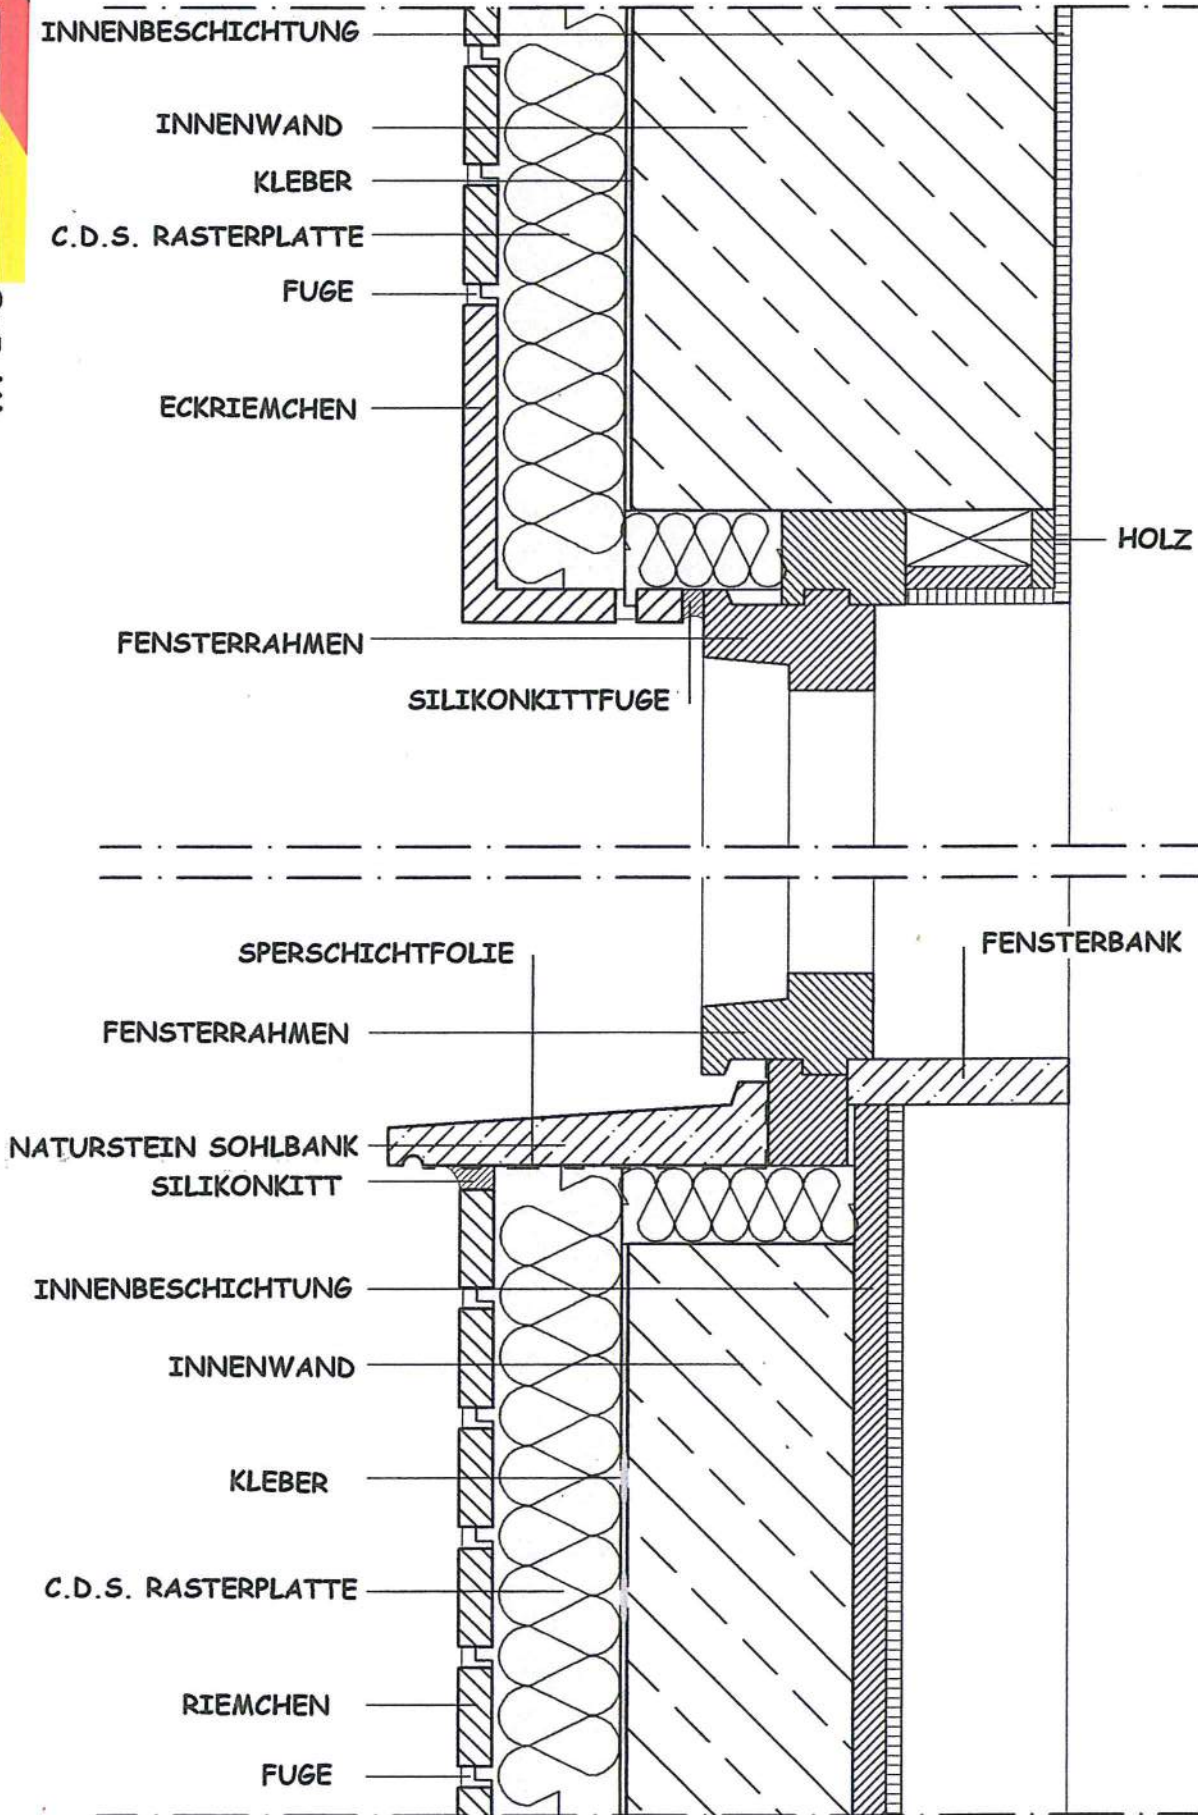

FENSTERRAHMEN ANSCHLUSS NEUBAU


M 1:5

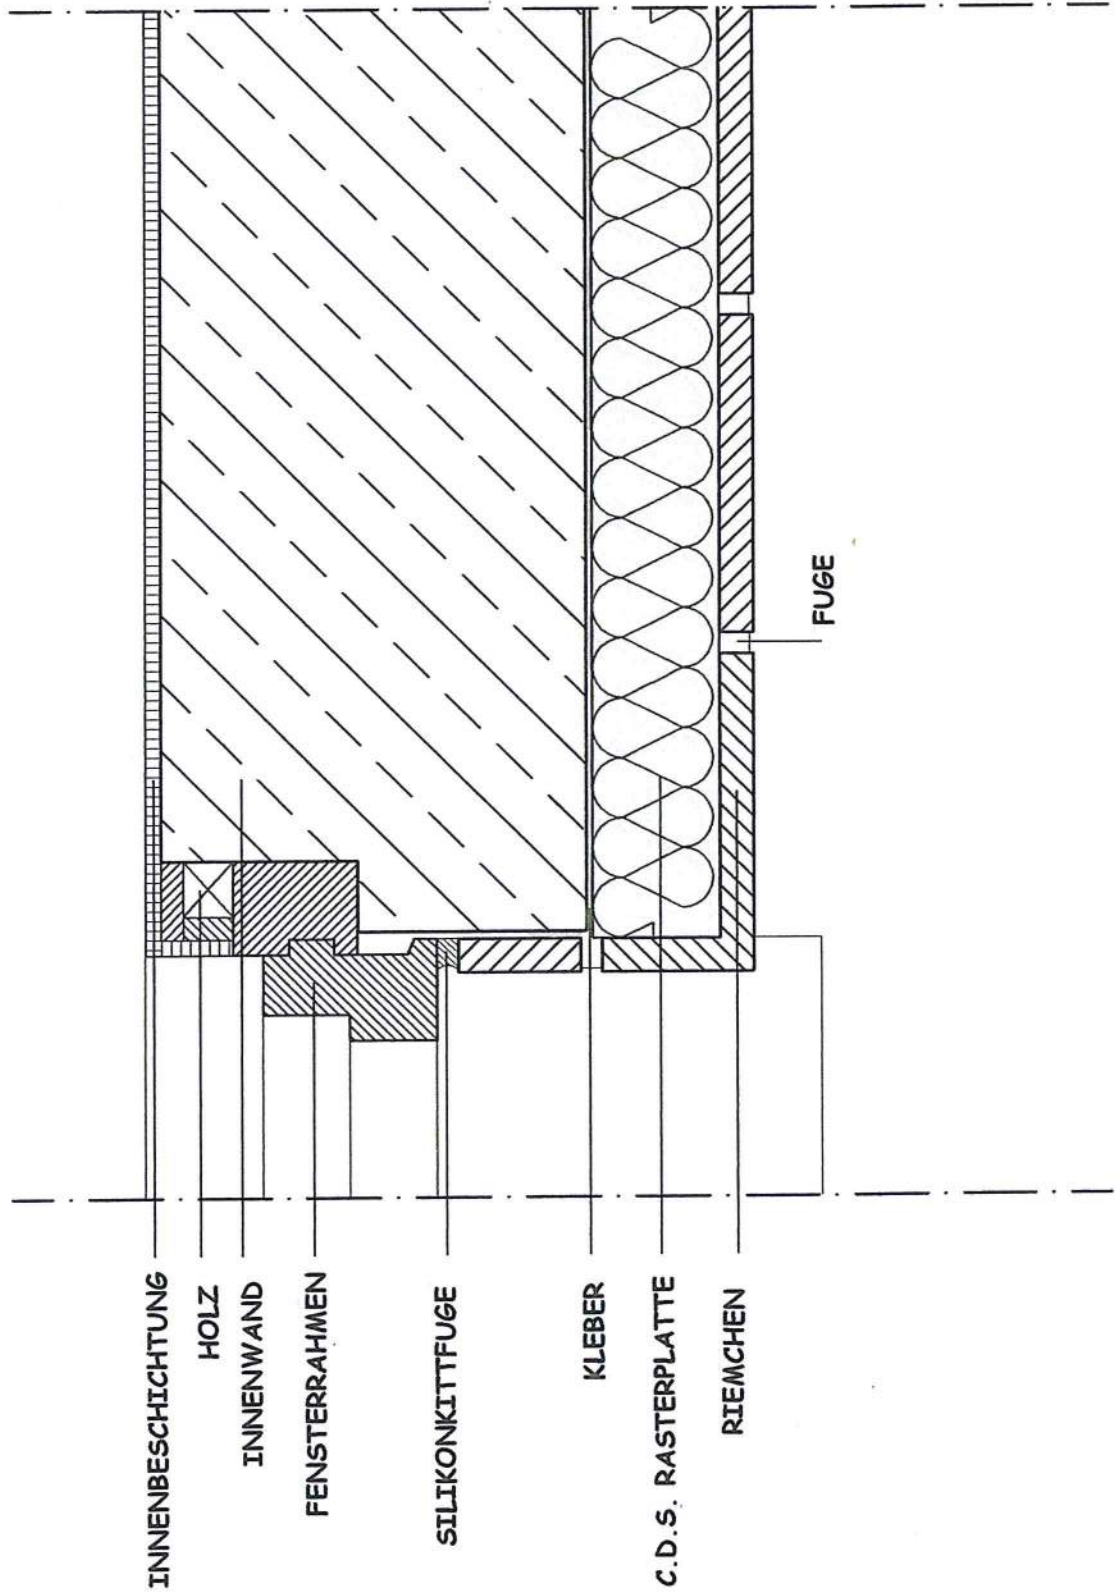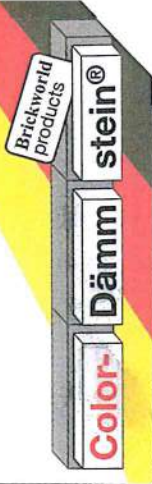

FENSTERLADEN MONTAGE



M 1:2

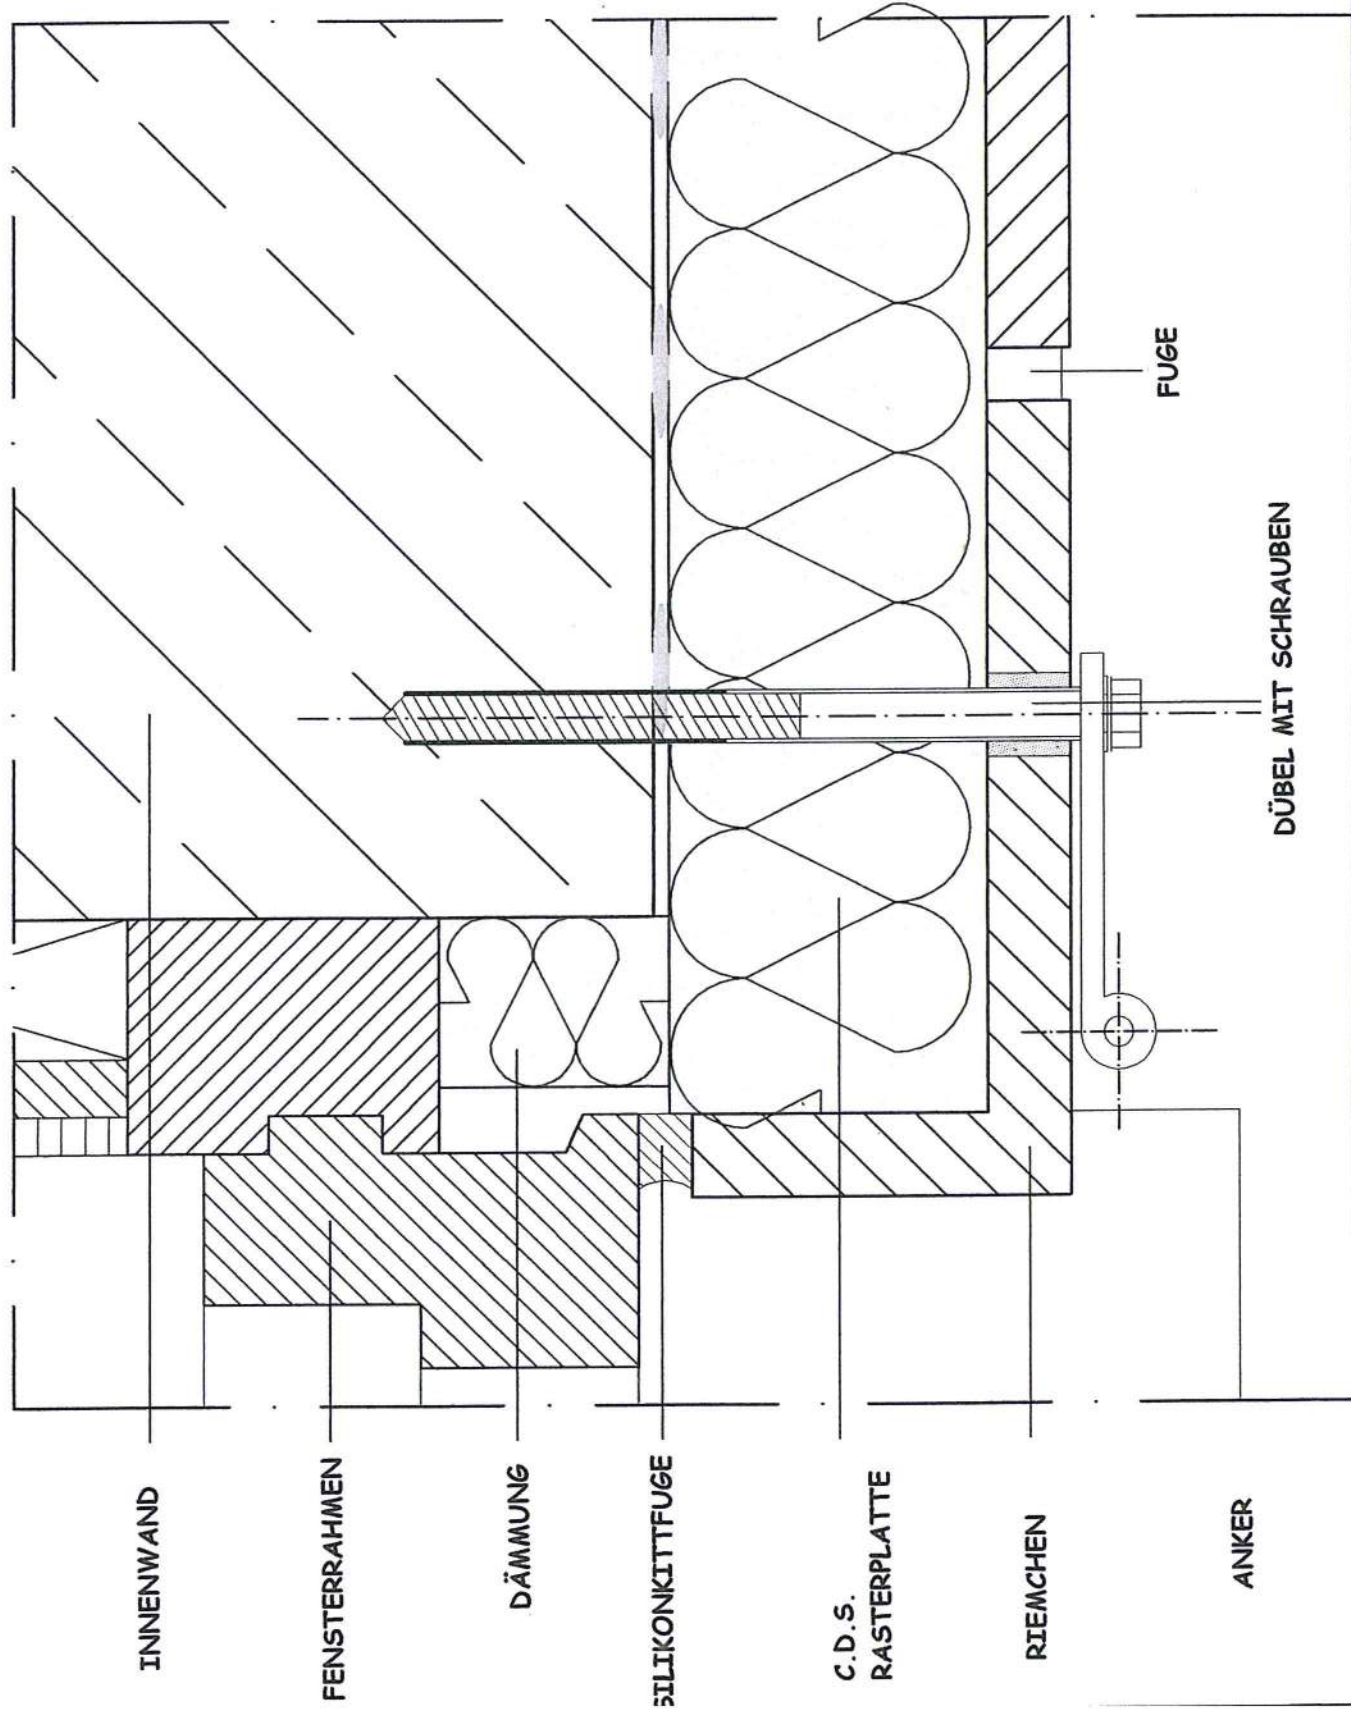

INNENWAND

FENSTERRAHMEN

DÄMMUNG

SILIKONKITTFUGE

C.D.S.
RASTERPLATTE


RIEMCHEN

ANKER

FUGE


DÜBEL MIT SCHRAUBEN

BEFESTIGUNG VON LAMPEN, BÜGEN ETC.

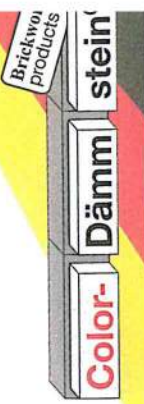



M 1:5

STAAL CONSTRUCTIE

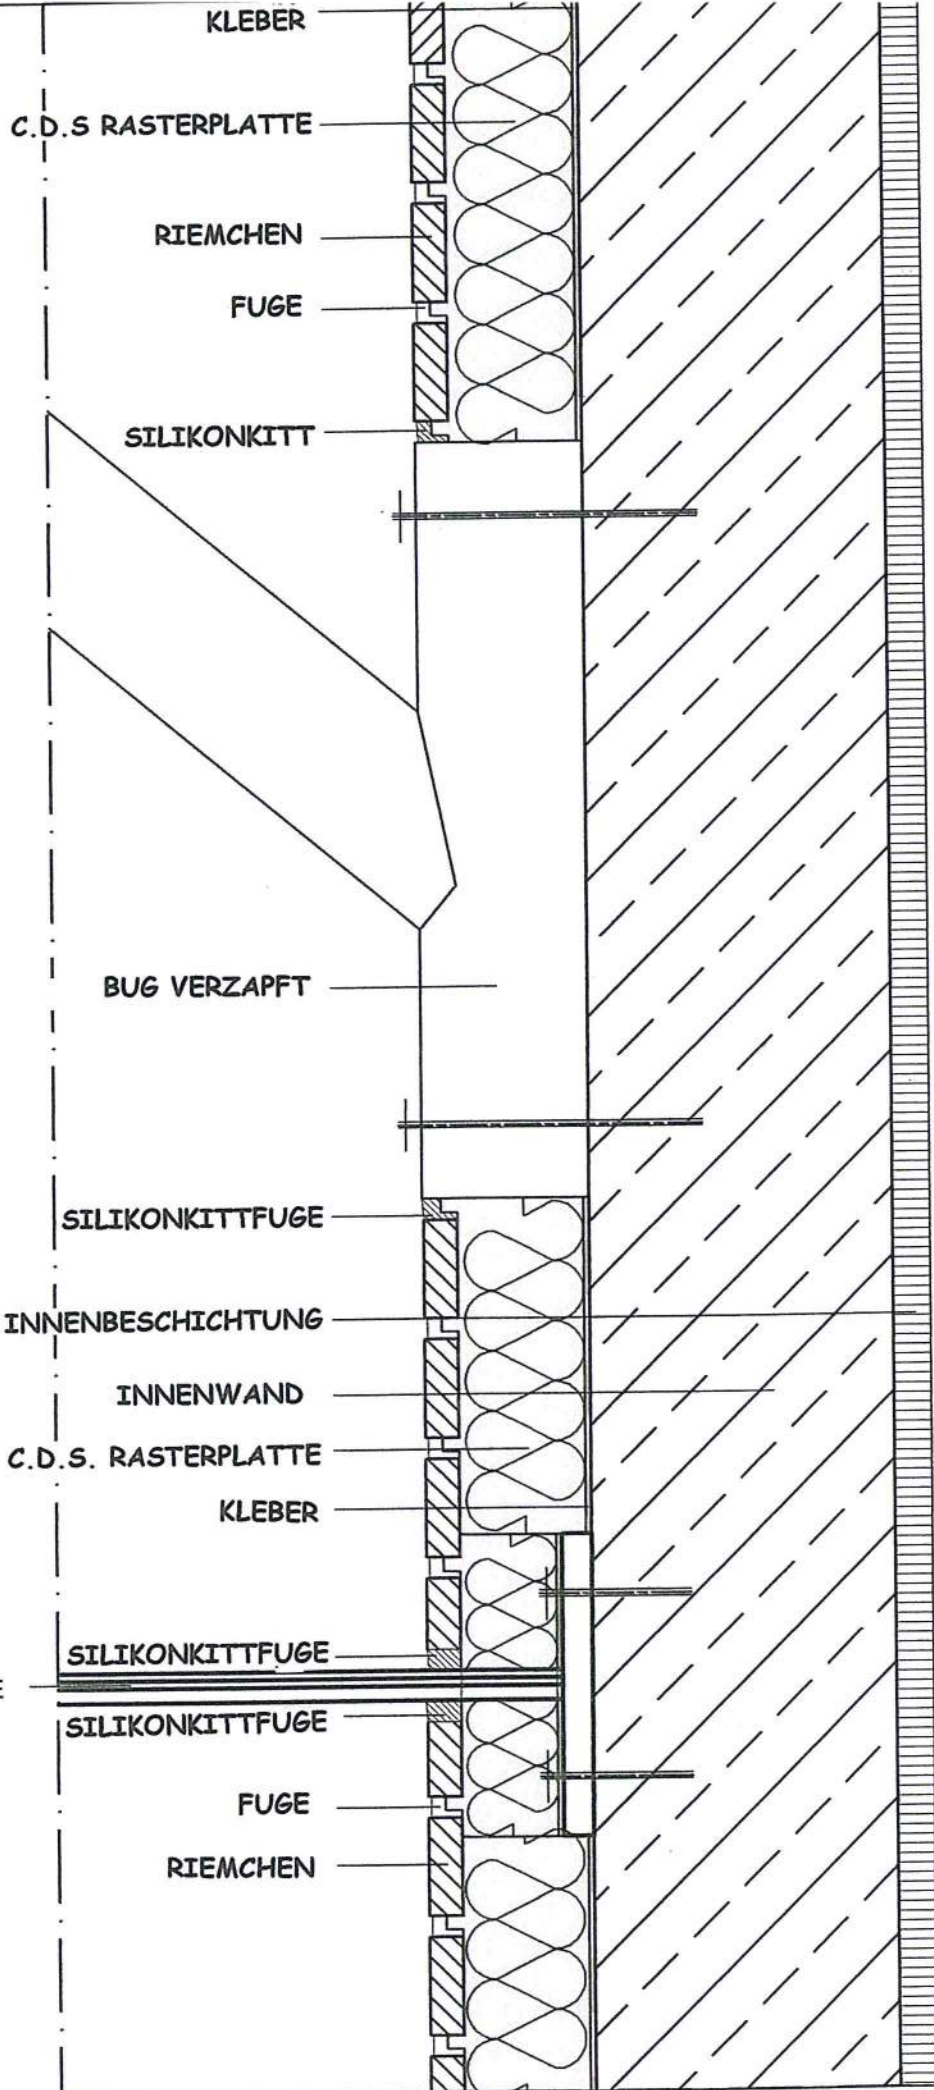


FENSTERRAHMEN ANSCHLUSS MIT ALUMINIUM FENSTERBANK AM ALTBAU

M 1:5

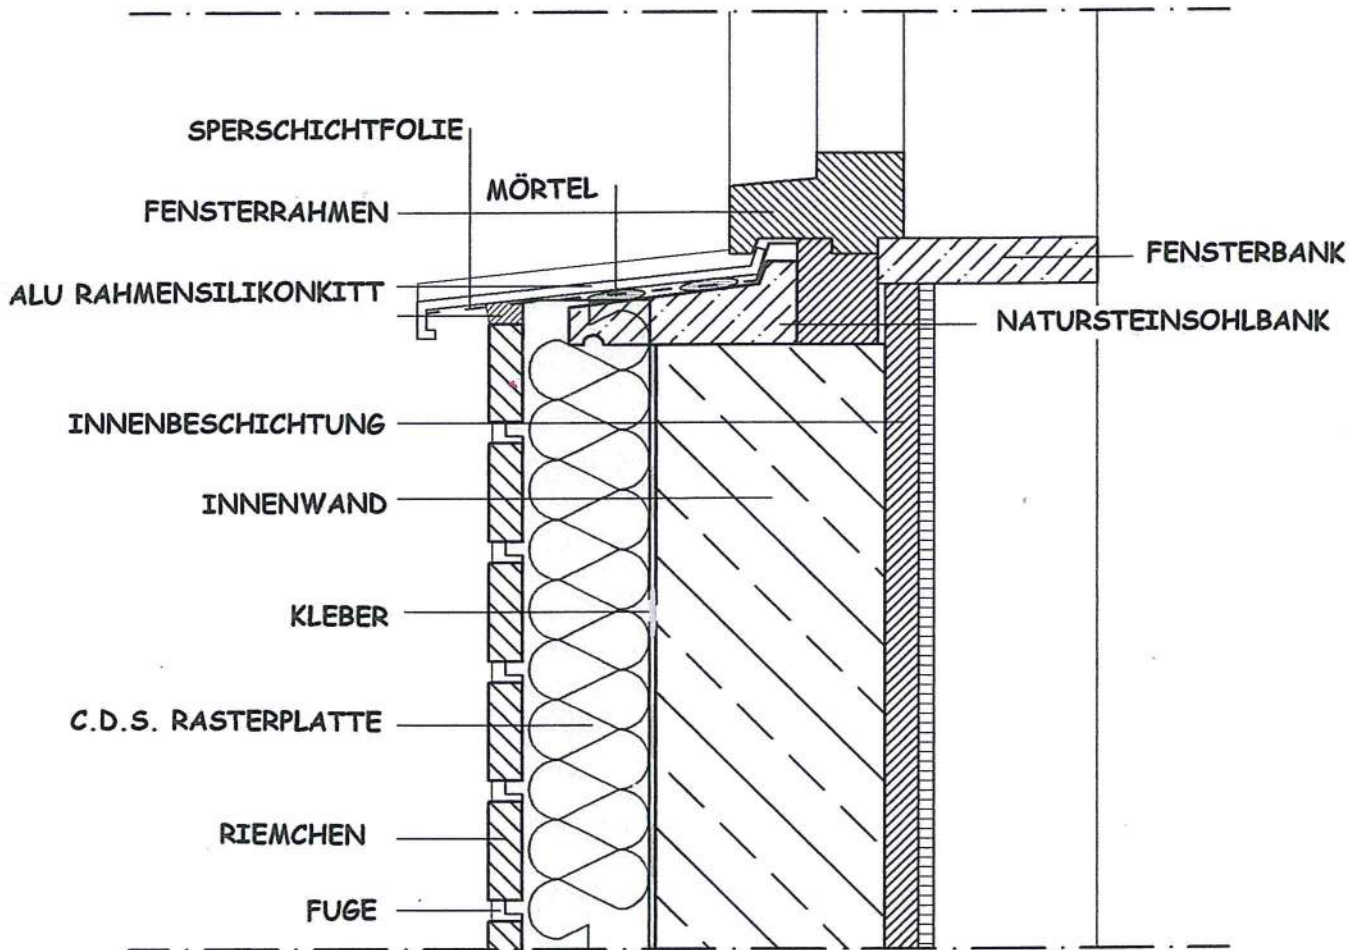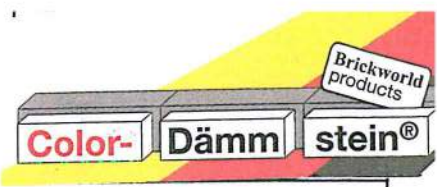


FENSTERRAHMEN ANSCHLUSS NEUBAU MIT KUNSTSTEIN GEWAND

M 1:5

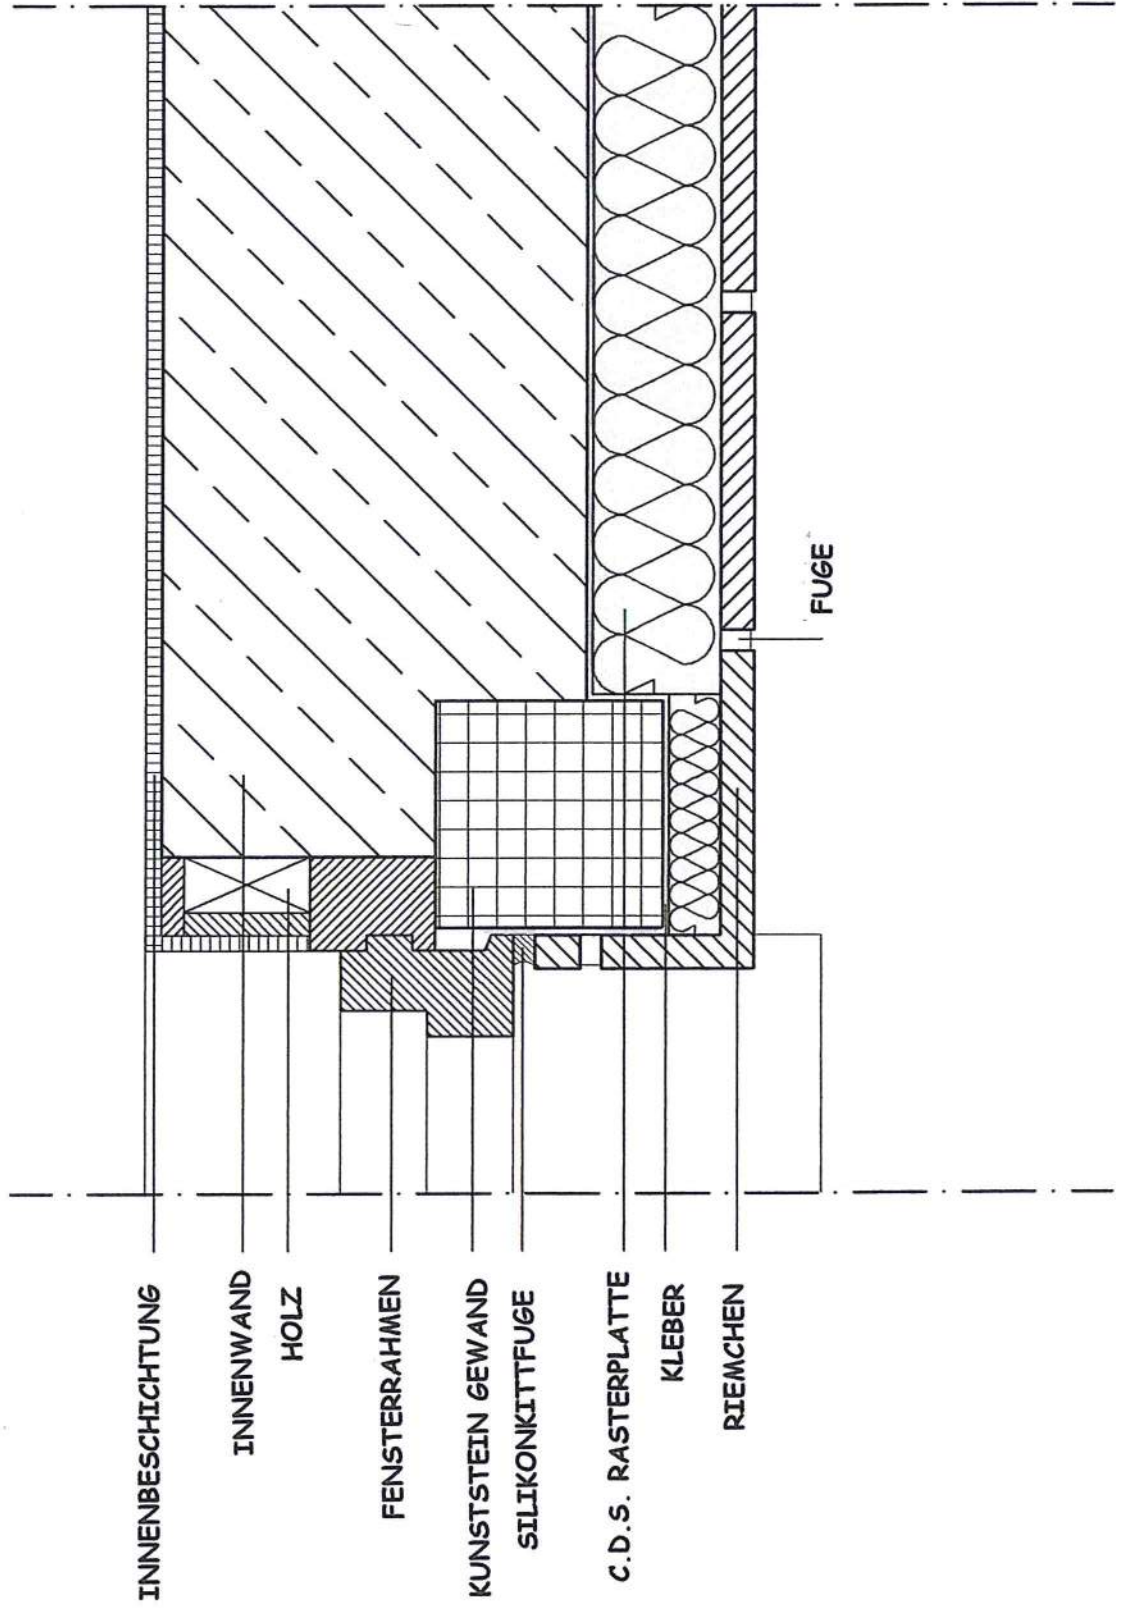


FENSTERRAHMENANSCHLUSS IM NEUBAU MIT ISOLIERUNG

M 1:5

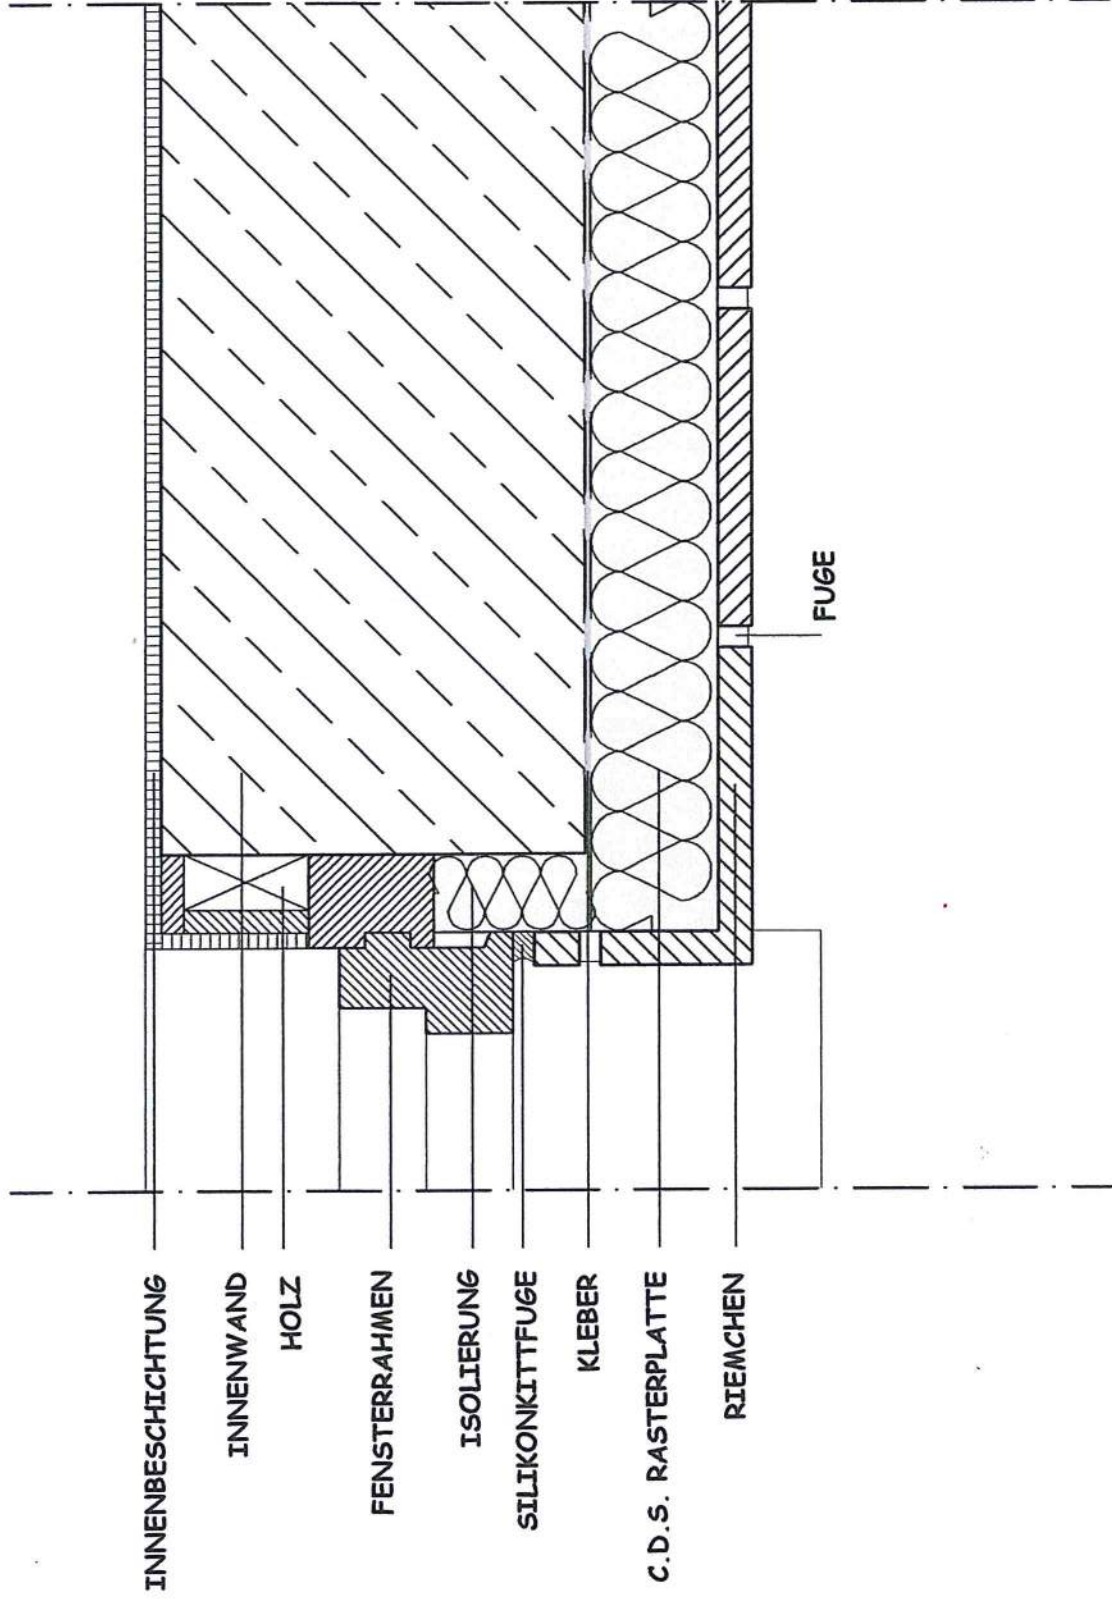

AUSSEN ECKAUSBILDUNG (HORIZONTALSCHNITT)

M 1:5

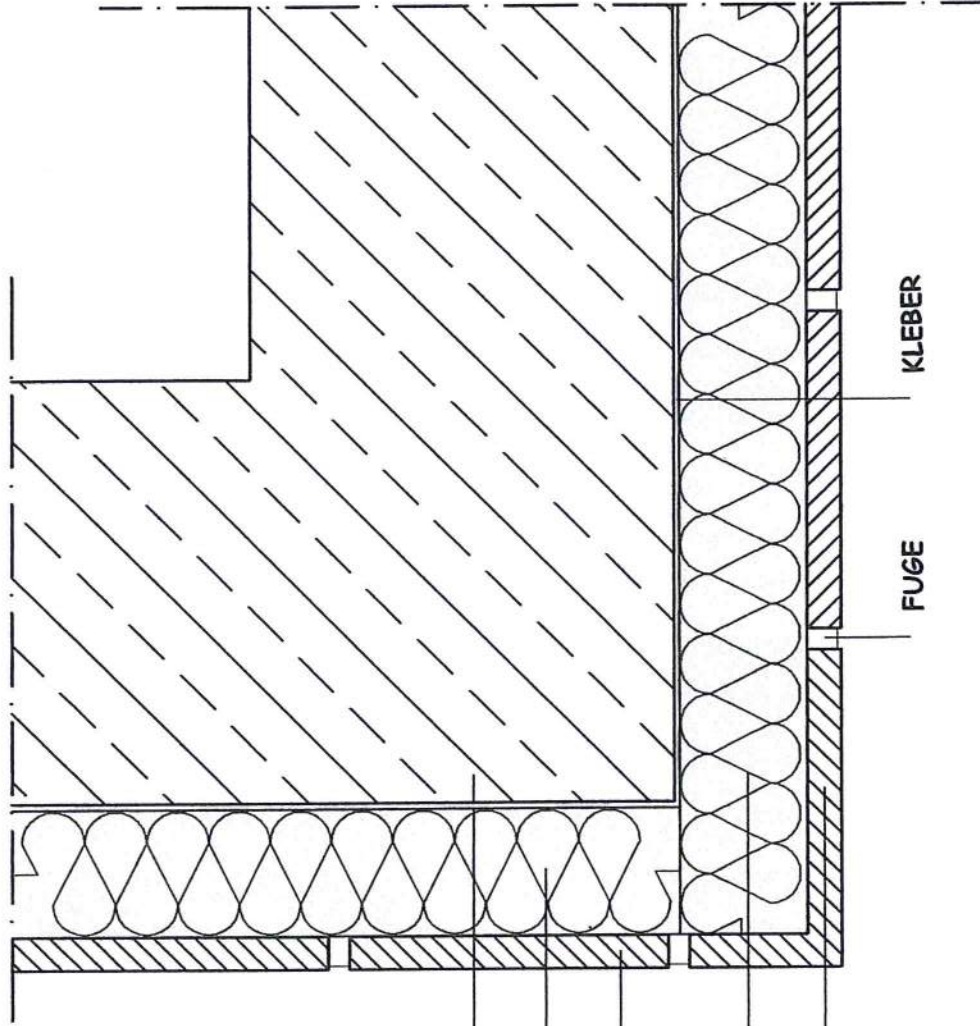

INNENWAND

C.D.S. RASTERPLATTE

RIEMCHEN

C.D.S. RASTERPLATTE

ECKSTEIN


FUGE

KLEBER

Brickworld
products



Color-Dämm
stein®

FENSTERRAHMEN ANSCHLUSS NEUBAU M 1:5

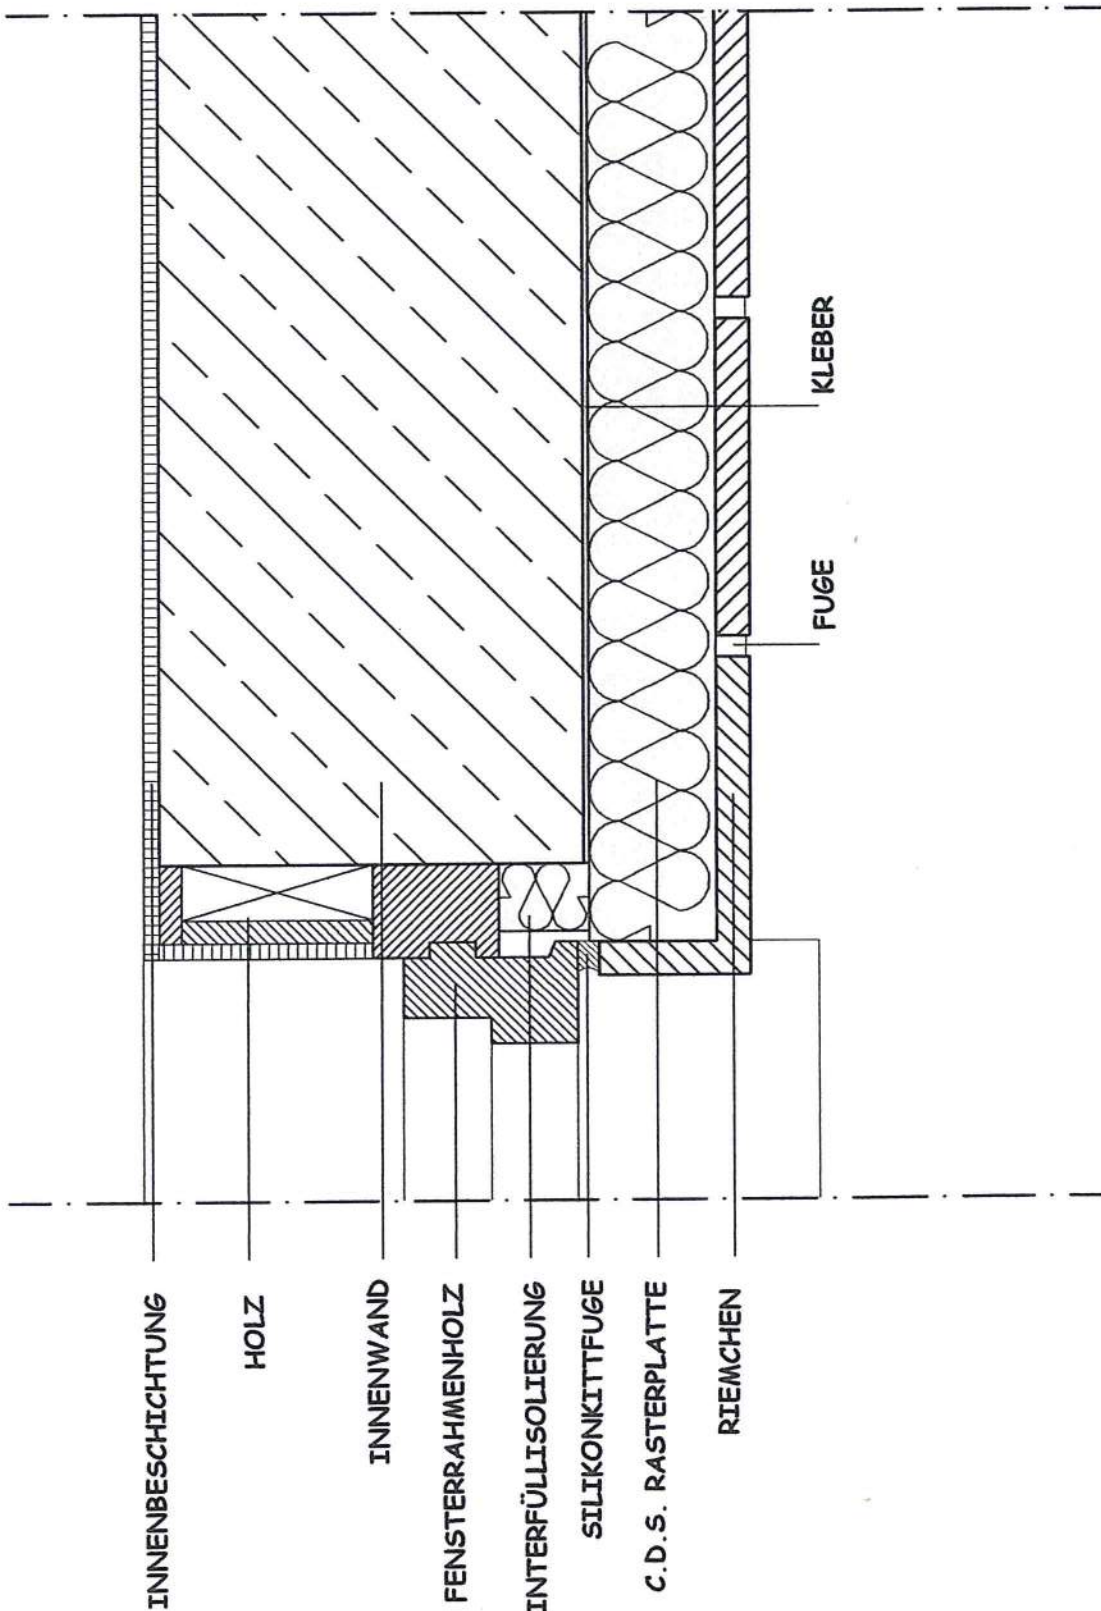

FENSTERRAHMEN ANSCHLUSS MIT STEIN FENSTERBANK

M 1:5

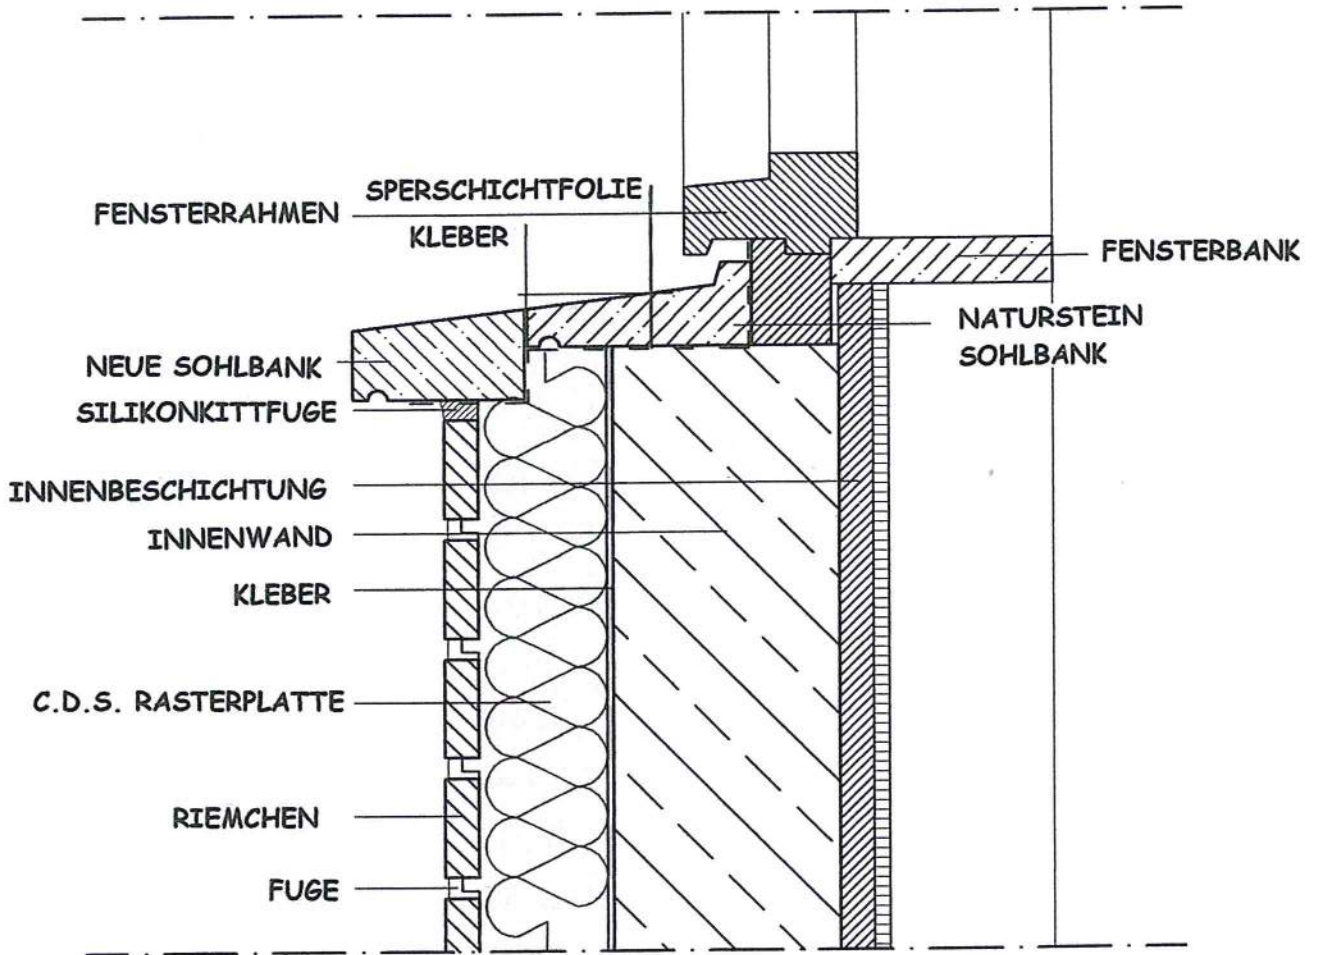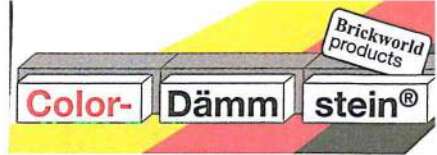

**MECHANISCHE SICHERUNG MIT
COLOR-DÄMMSTEINRASTER SCHRAUBEN M 1:2
MIT HALTETELLER IM ALTBAU**

