MECHANISCHE BEVESTIGING MET CDS-MONTAGESCHROEVEN

SCHAAL 1 : 2

Brickworld products

Color- Dämm stein®

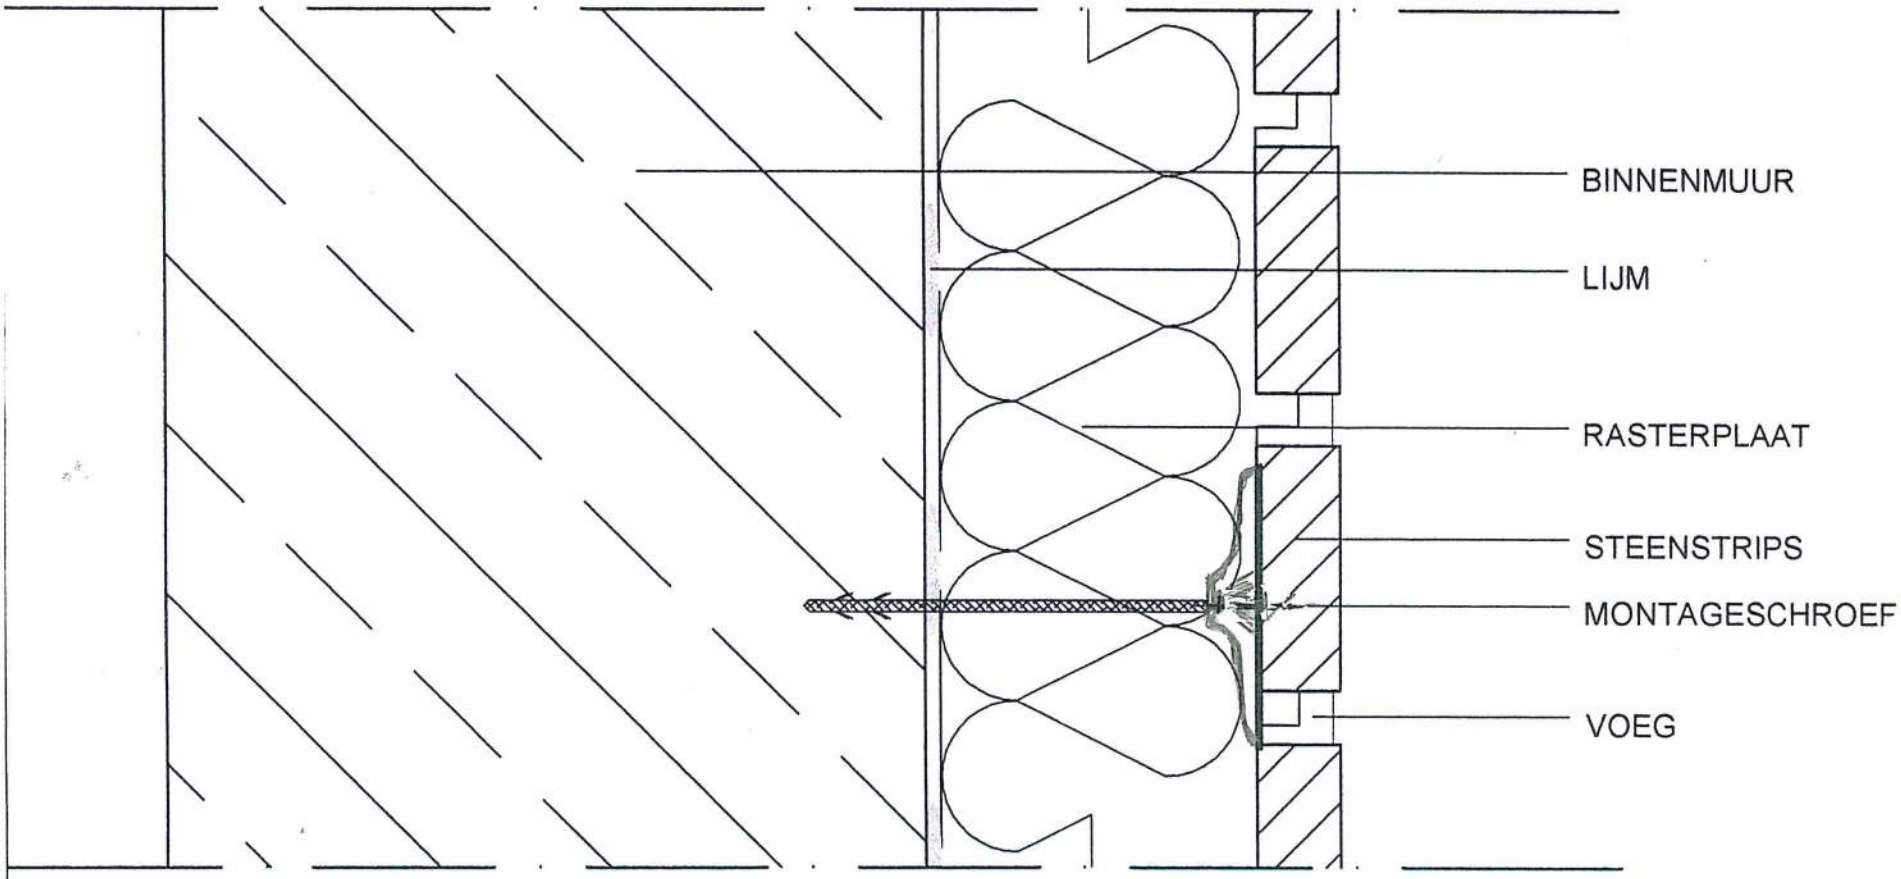

HORIZONTAAL KOZIJNDETAIL
NIEUWBOUW
SCHAAL 1 : 5

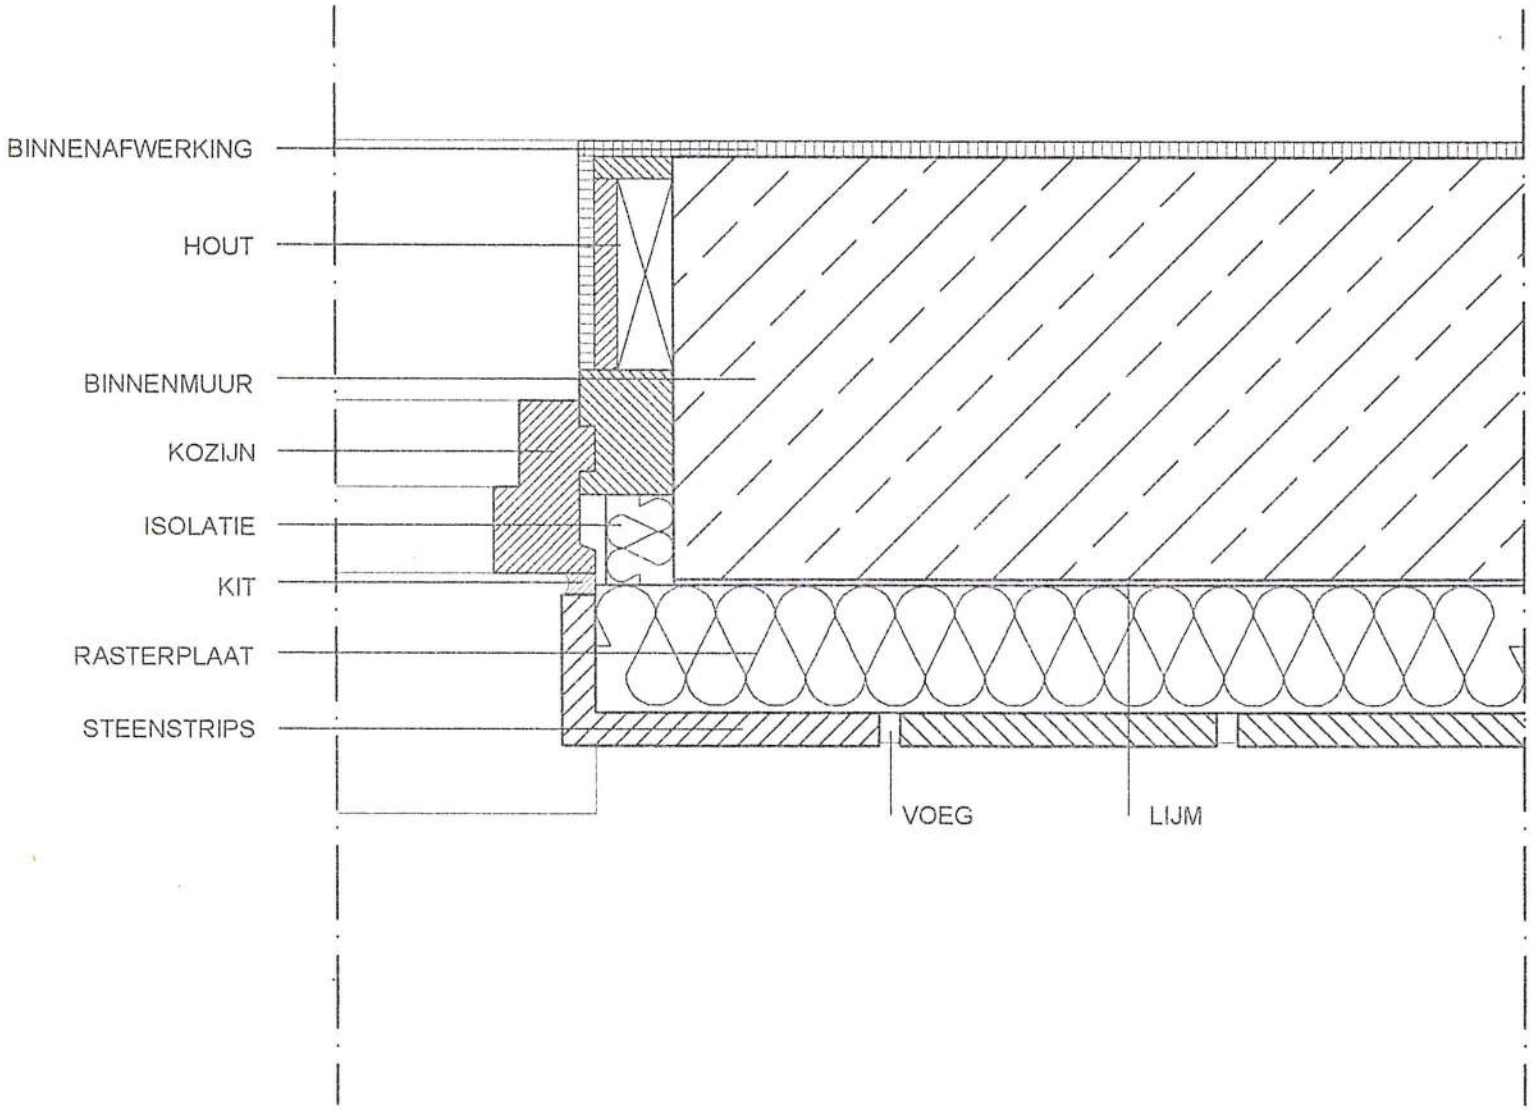

Color- Dämm stein®
Brickworld products

AANSLUITING OP STUCWERK NIEUWBOUW

SCHAAL 1 : 5

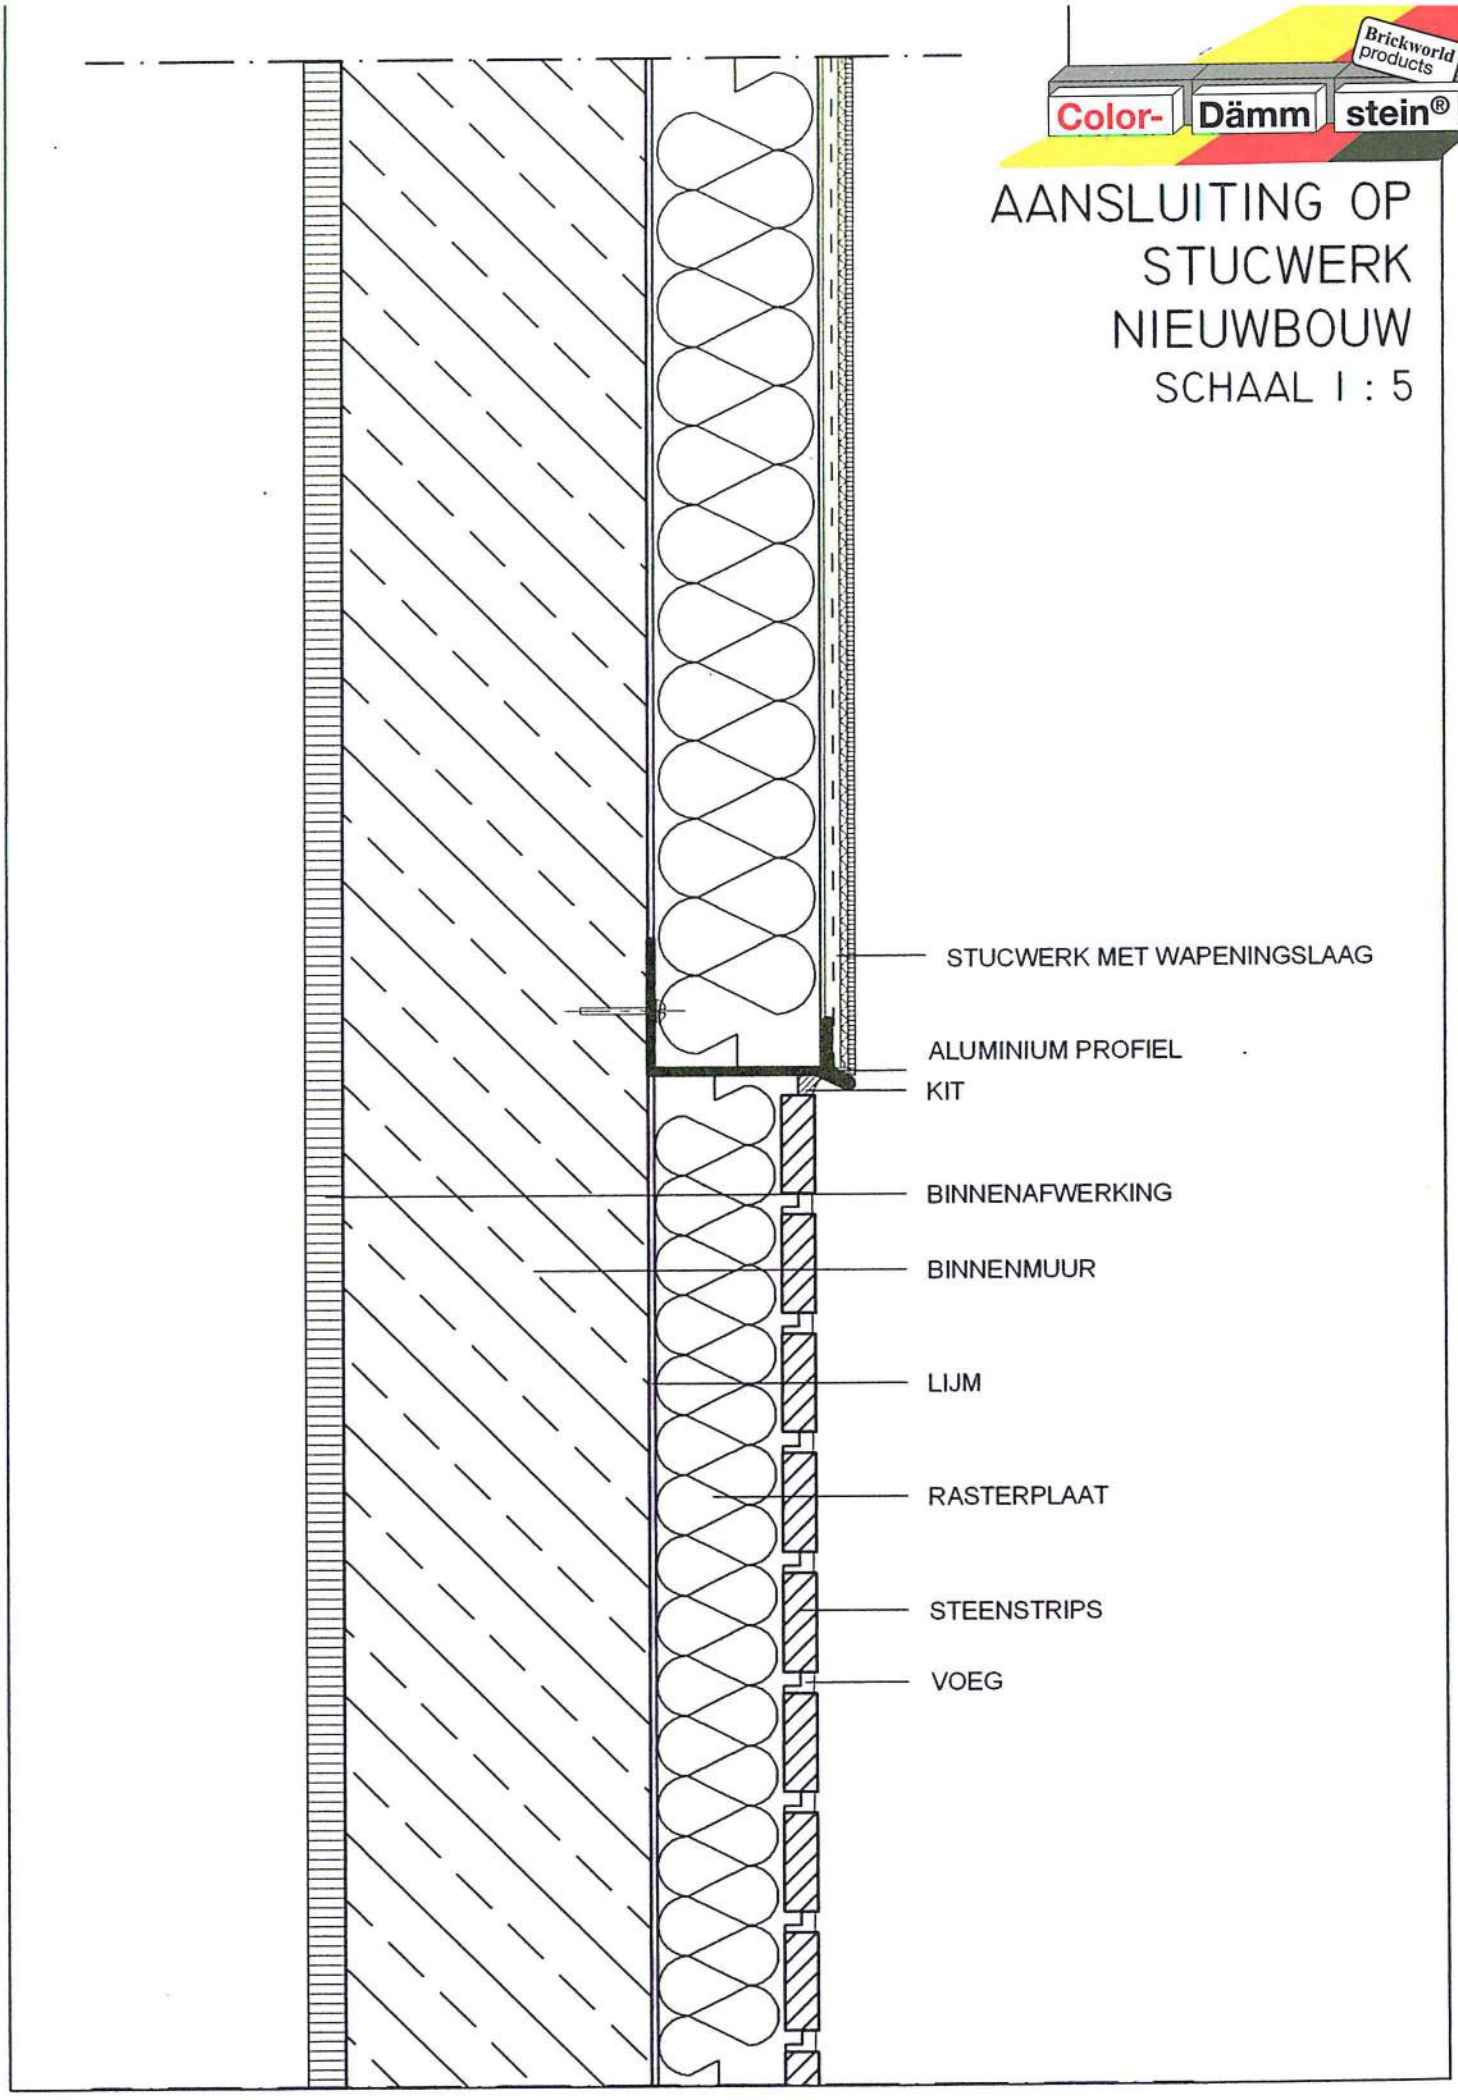

AANSLUITING OP GEVELSTUCWERK

SCHAAL 1 : 5

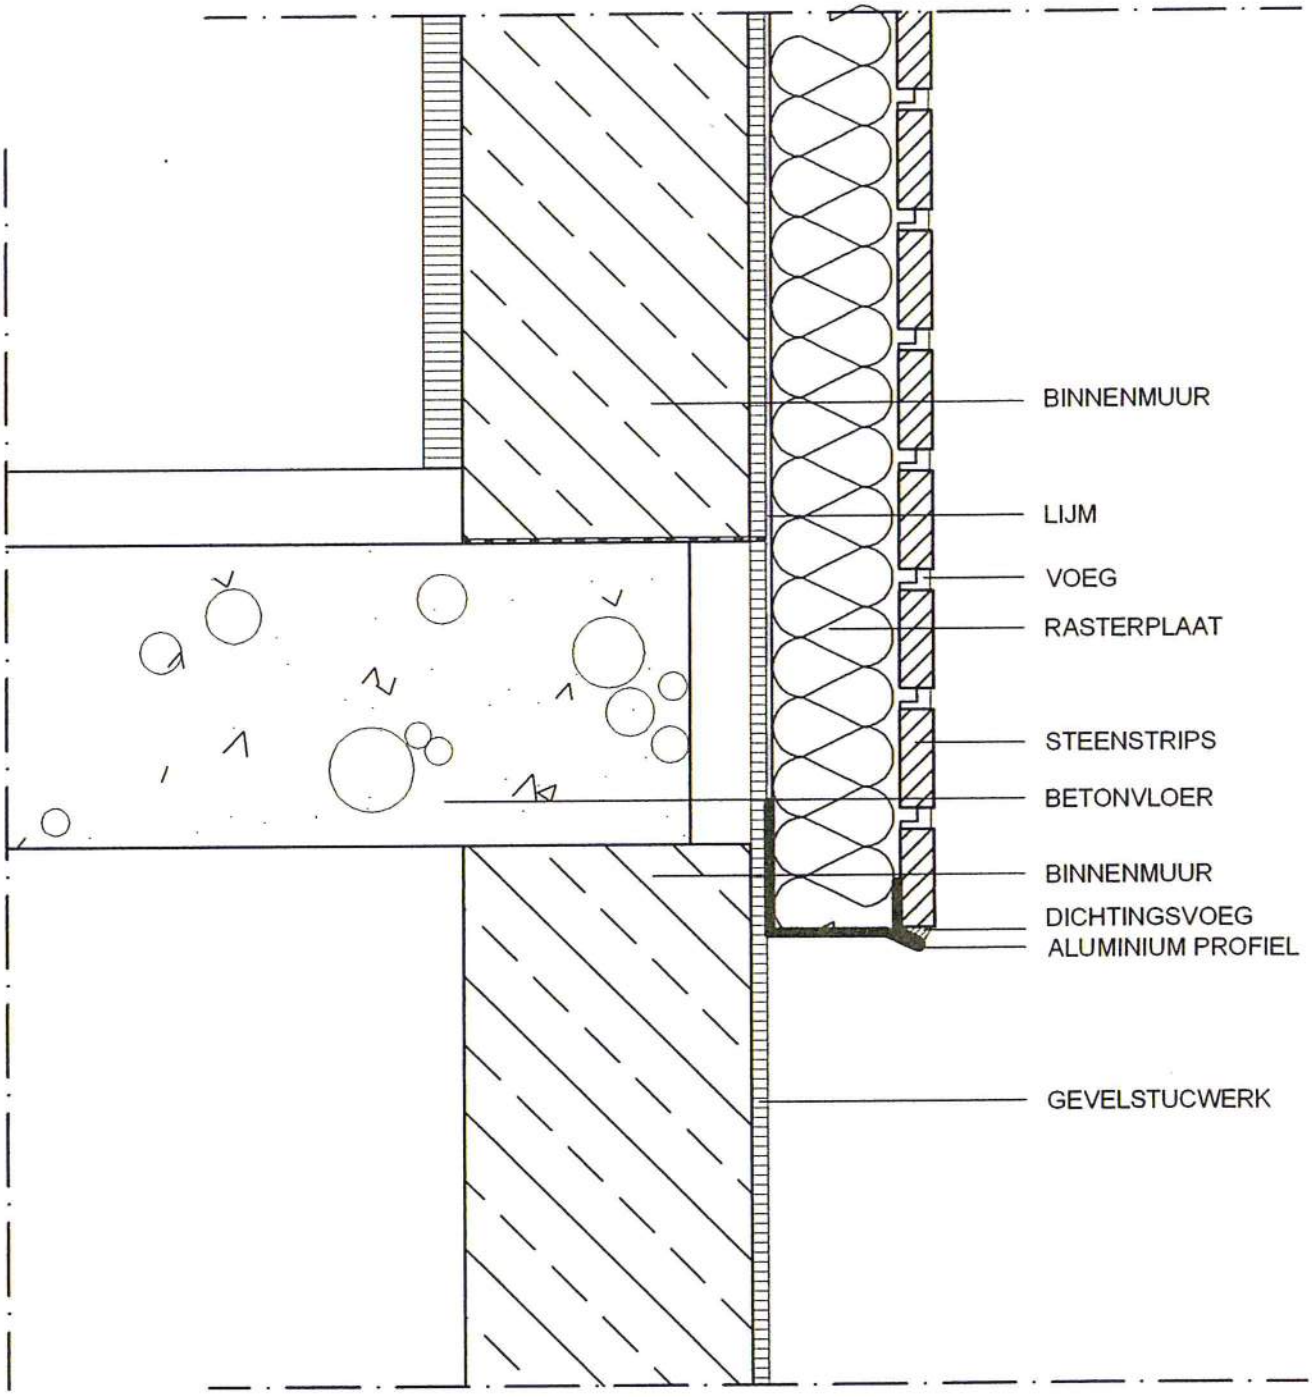

Brickwo products
Color-
Dämm
stein

DAKRANDAANSLUITING MET HOUTEN AFWERKRAND

SCHAAL 1 : 5

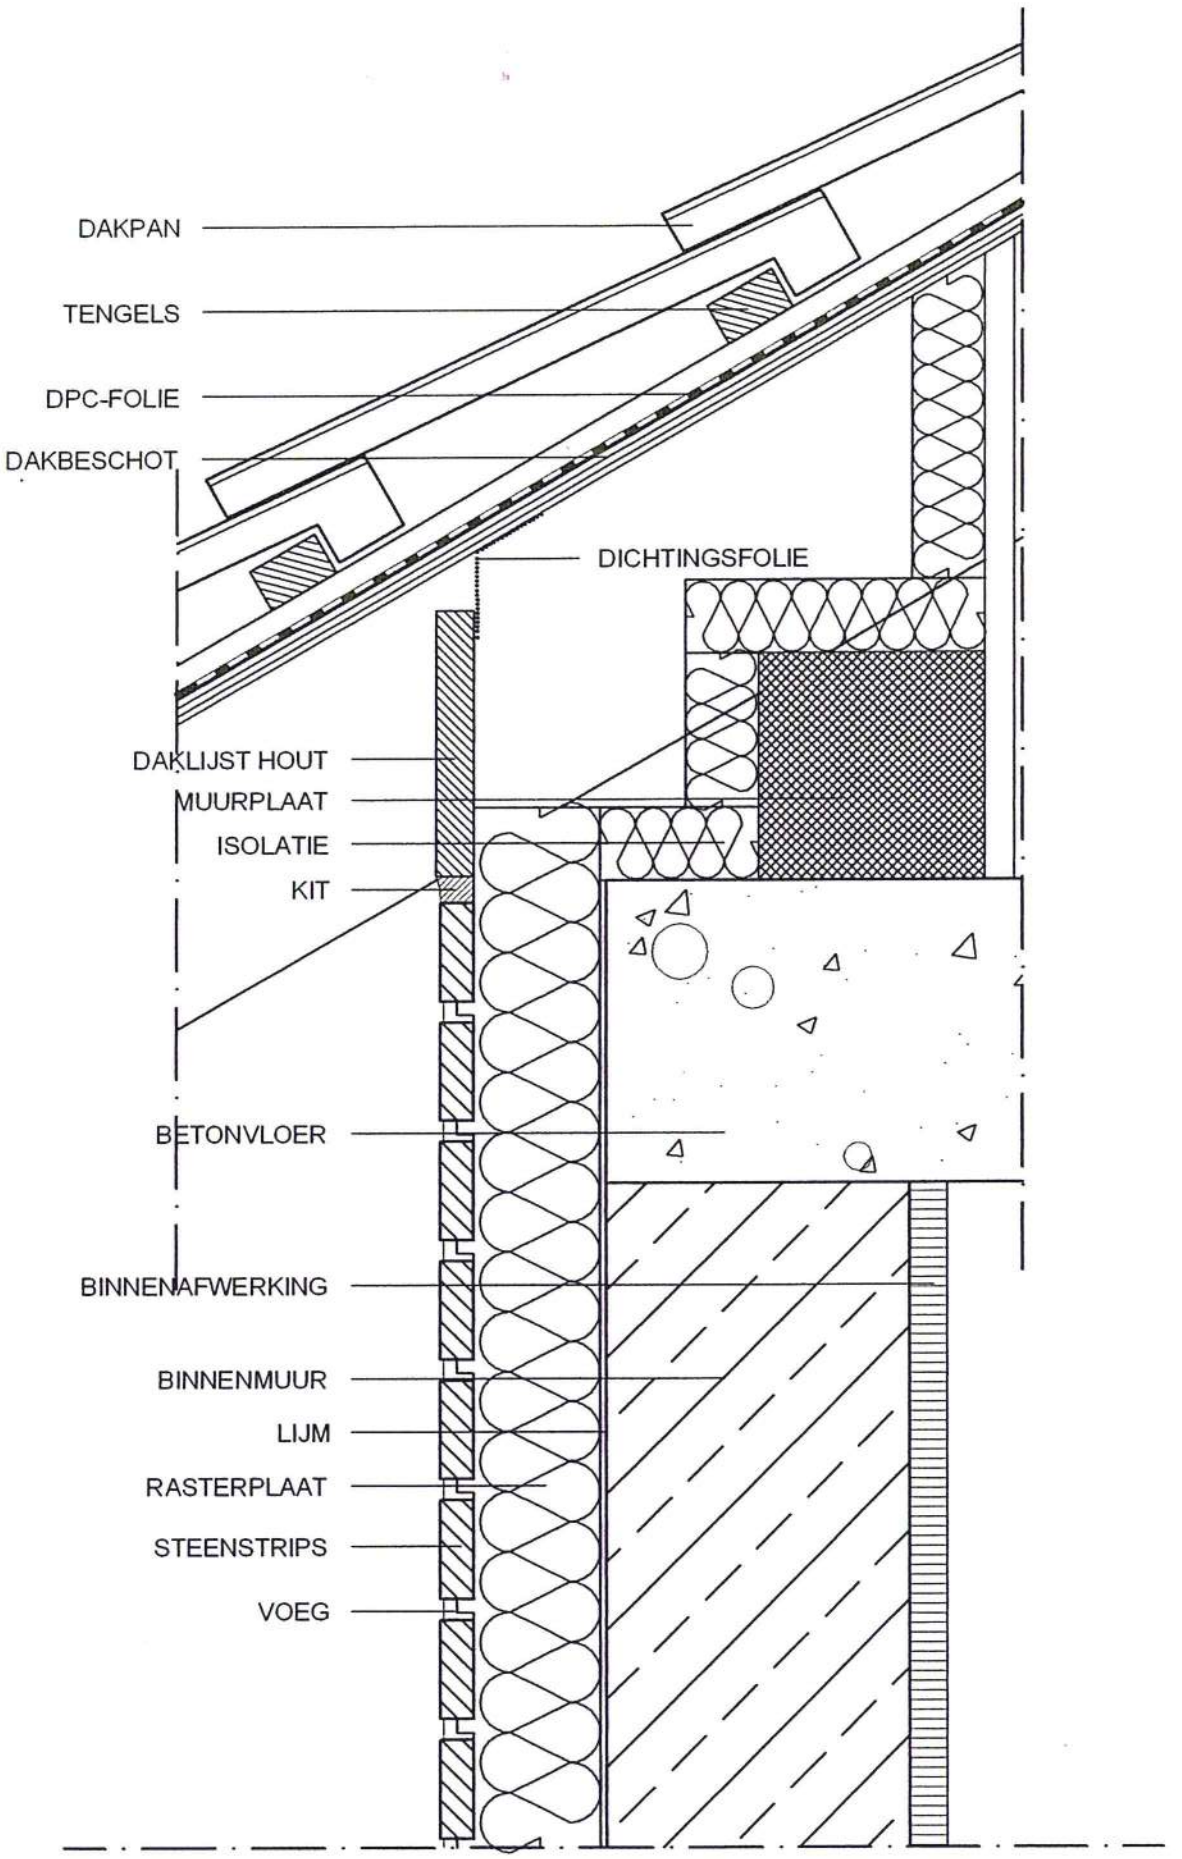

FUNDERINGS - KELDERDETAIL NIEUWBOUW

SCHAAL 1 : 5

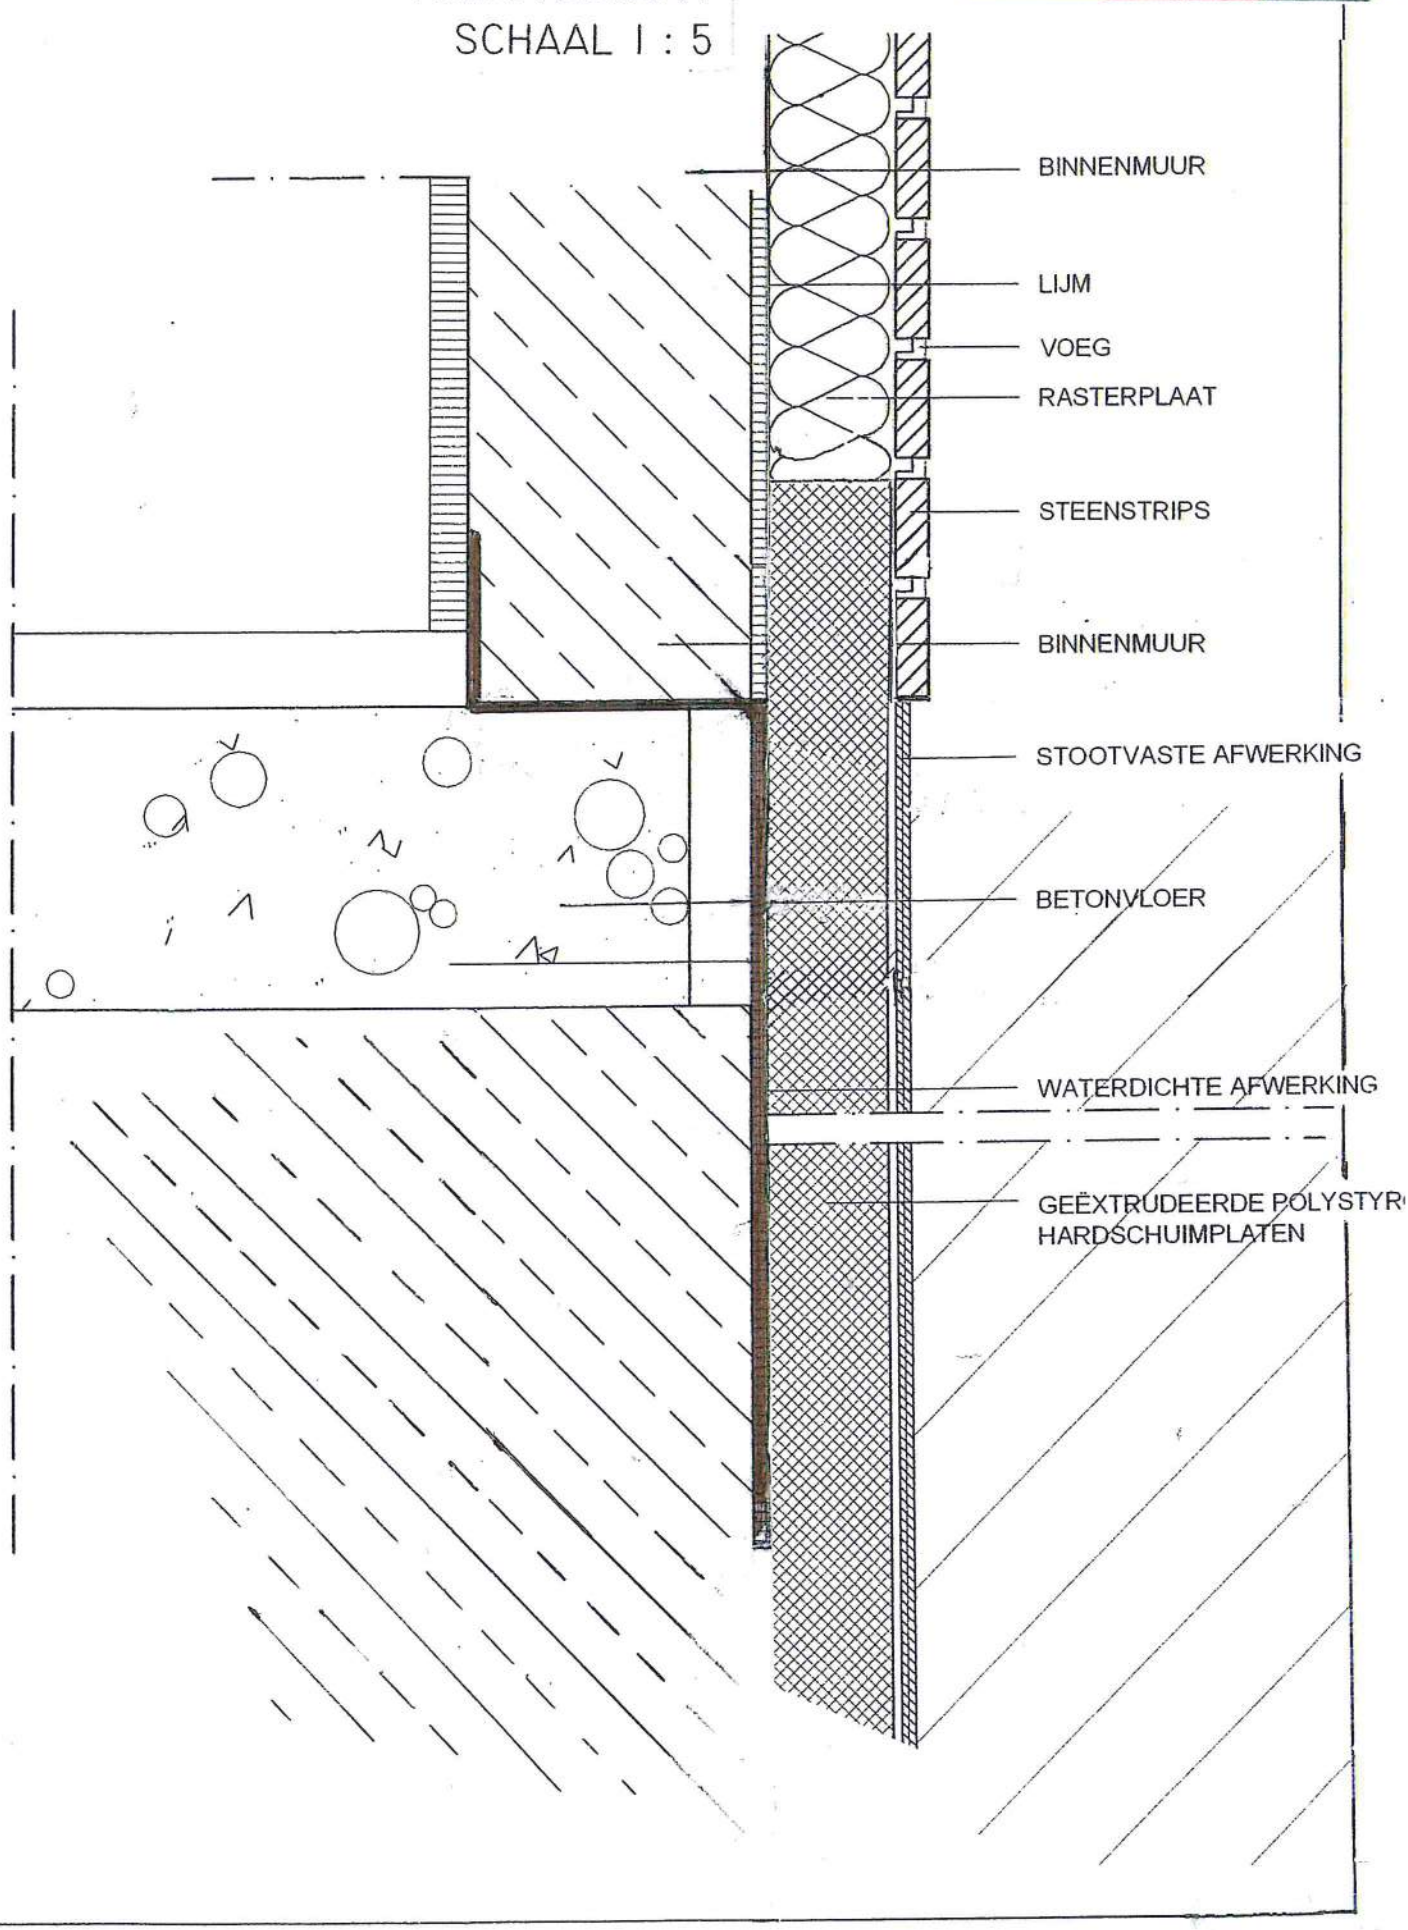

Color- Dämm stein®

Brickworld products

FUNDERINGS - KELDERDETAIL NIEUWBOUW

SCHAAL 1 : 5

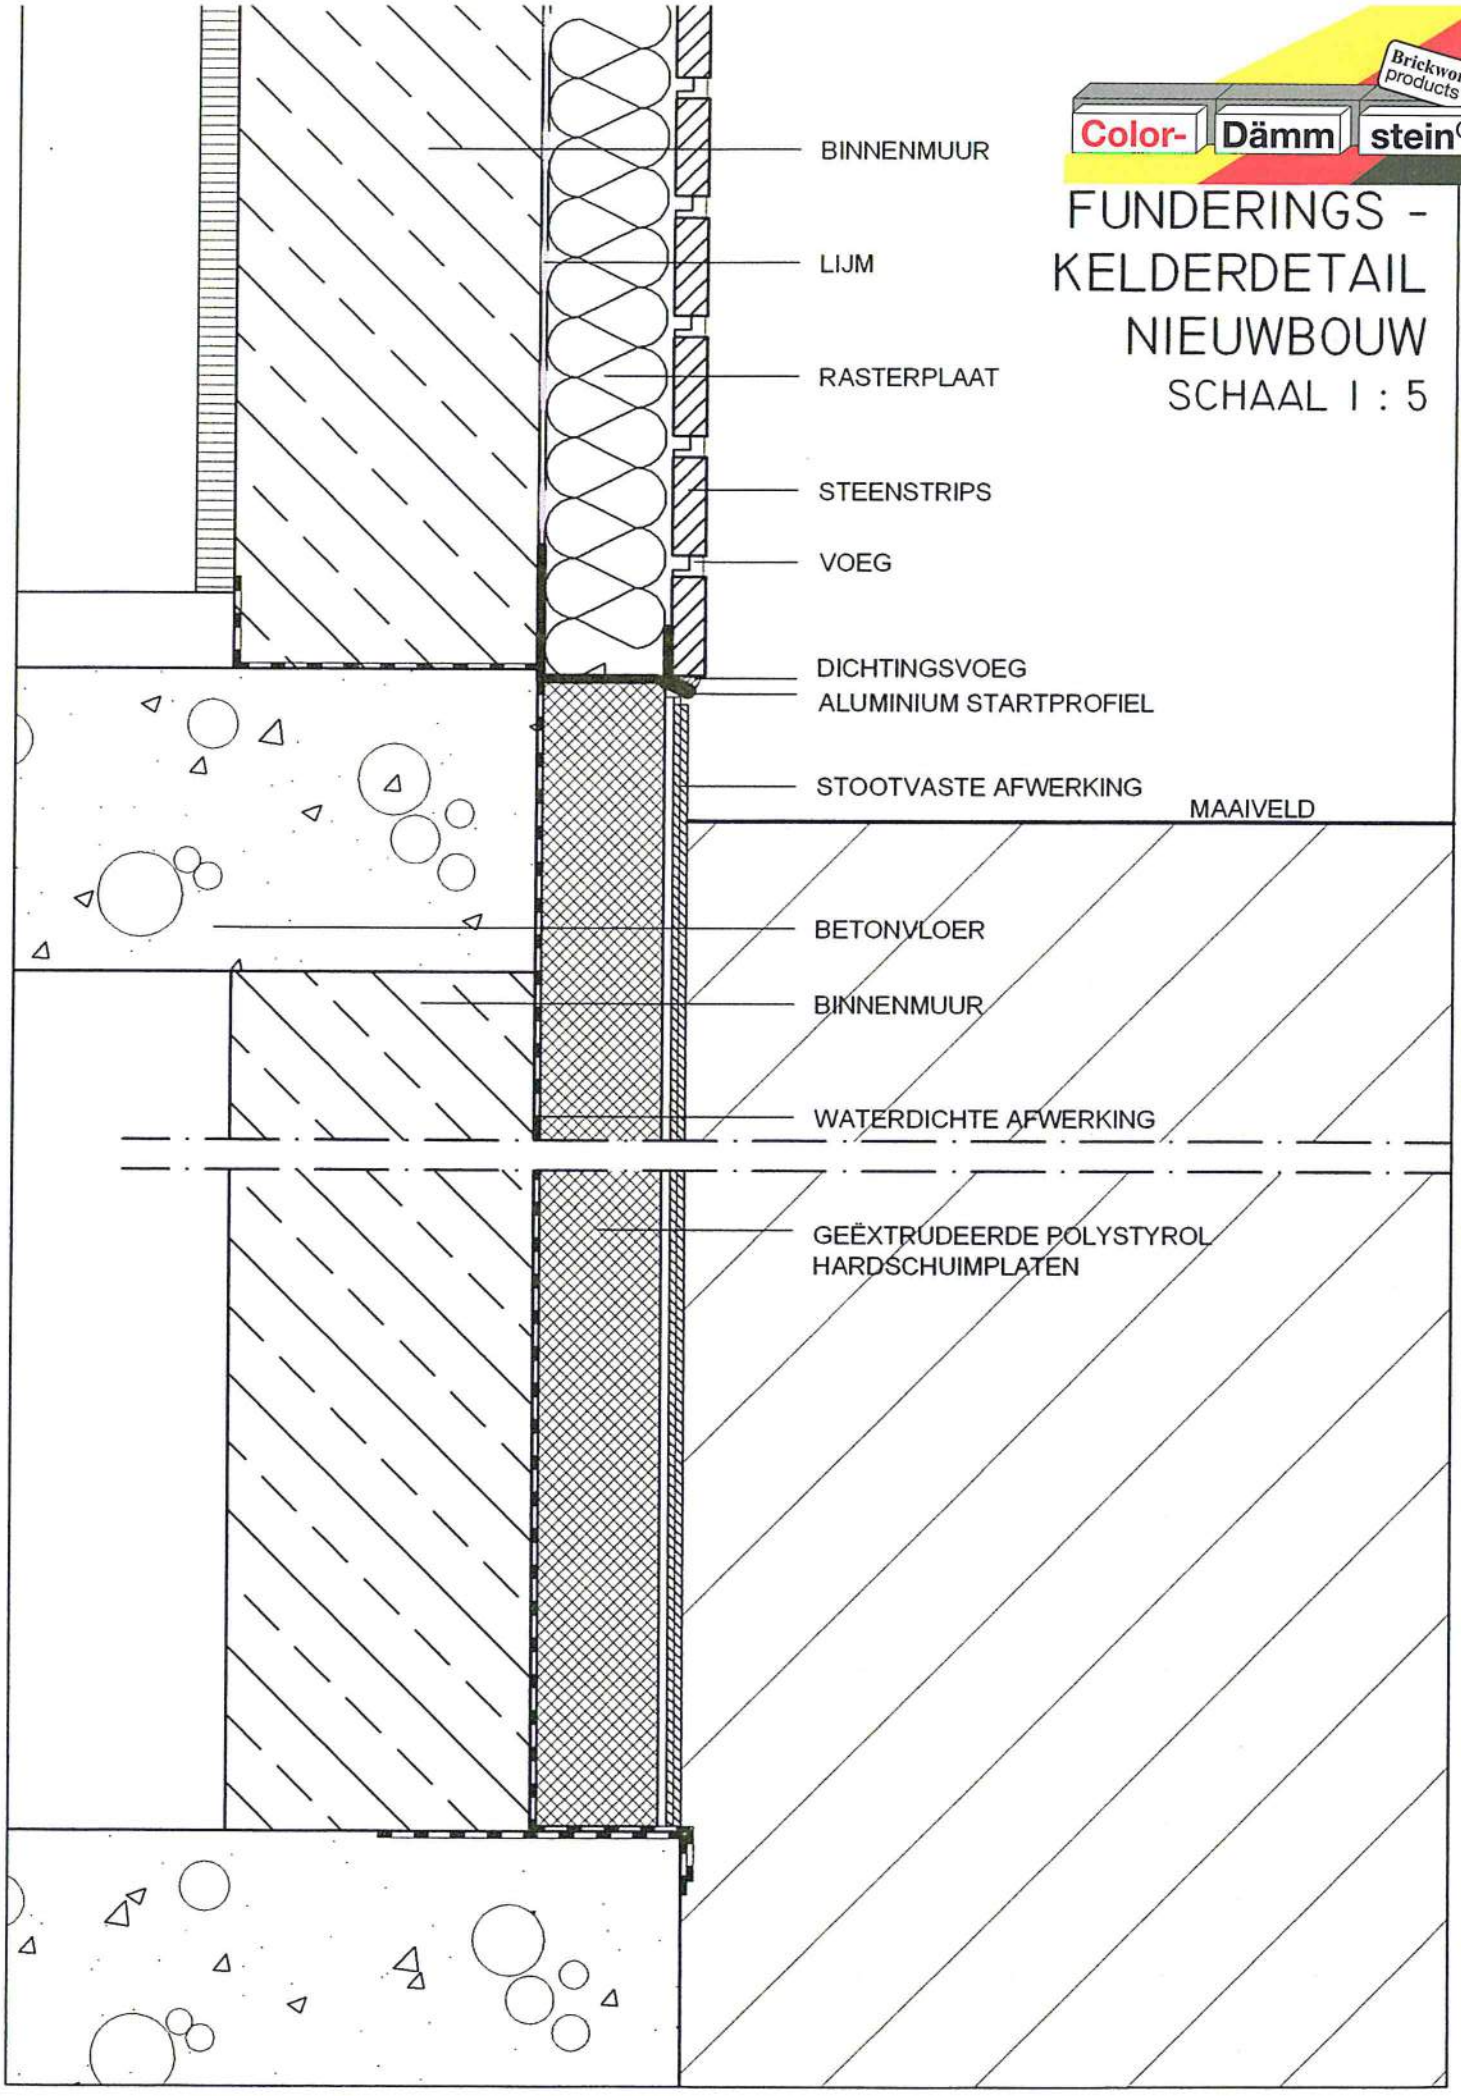

FUNDERINGS - KELDERDETAIL NIEUWBOUW

SCHAAL 1 : 5

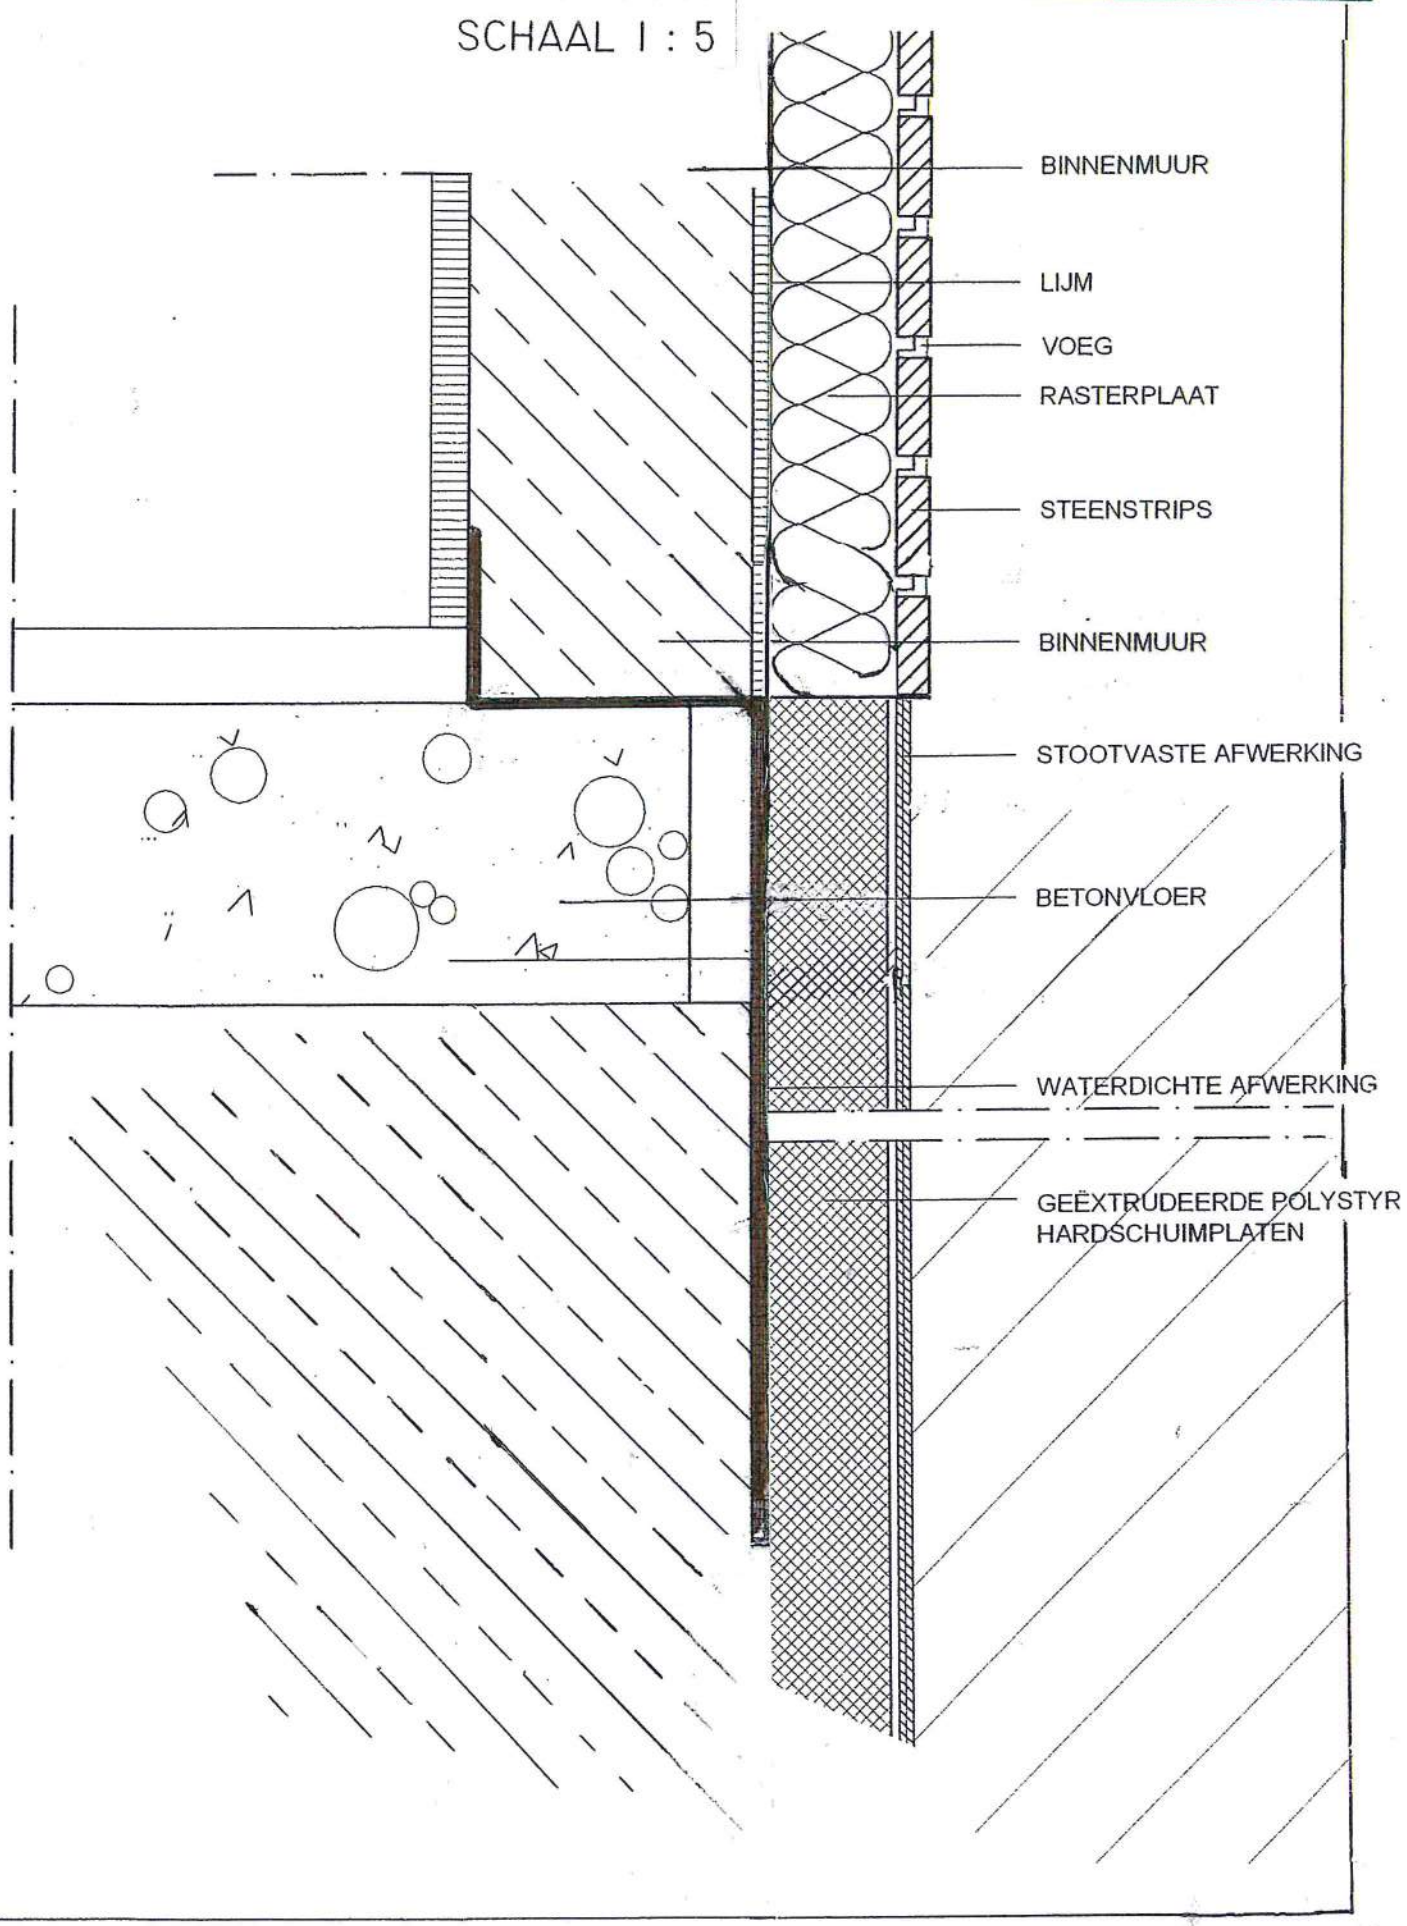

HOUTCONSTRUCTIE
ONDERGROND BEVESTIGING
HOEKPERSPECTIEF

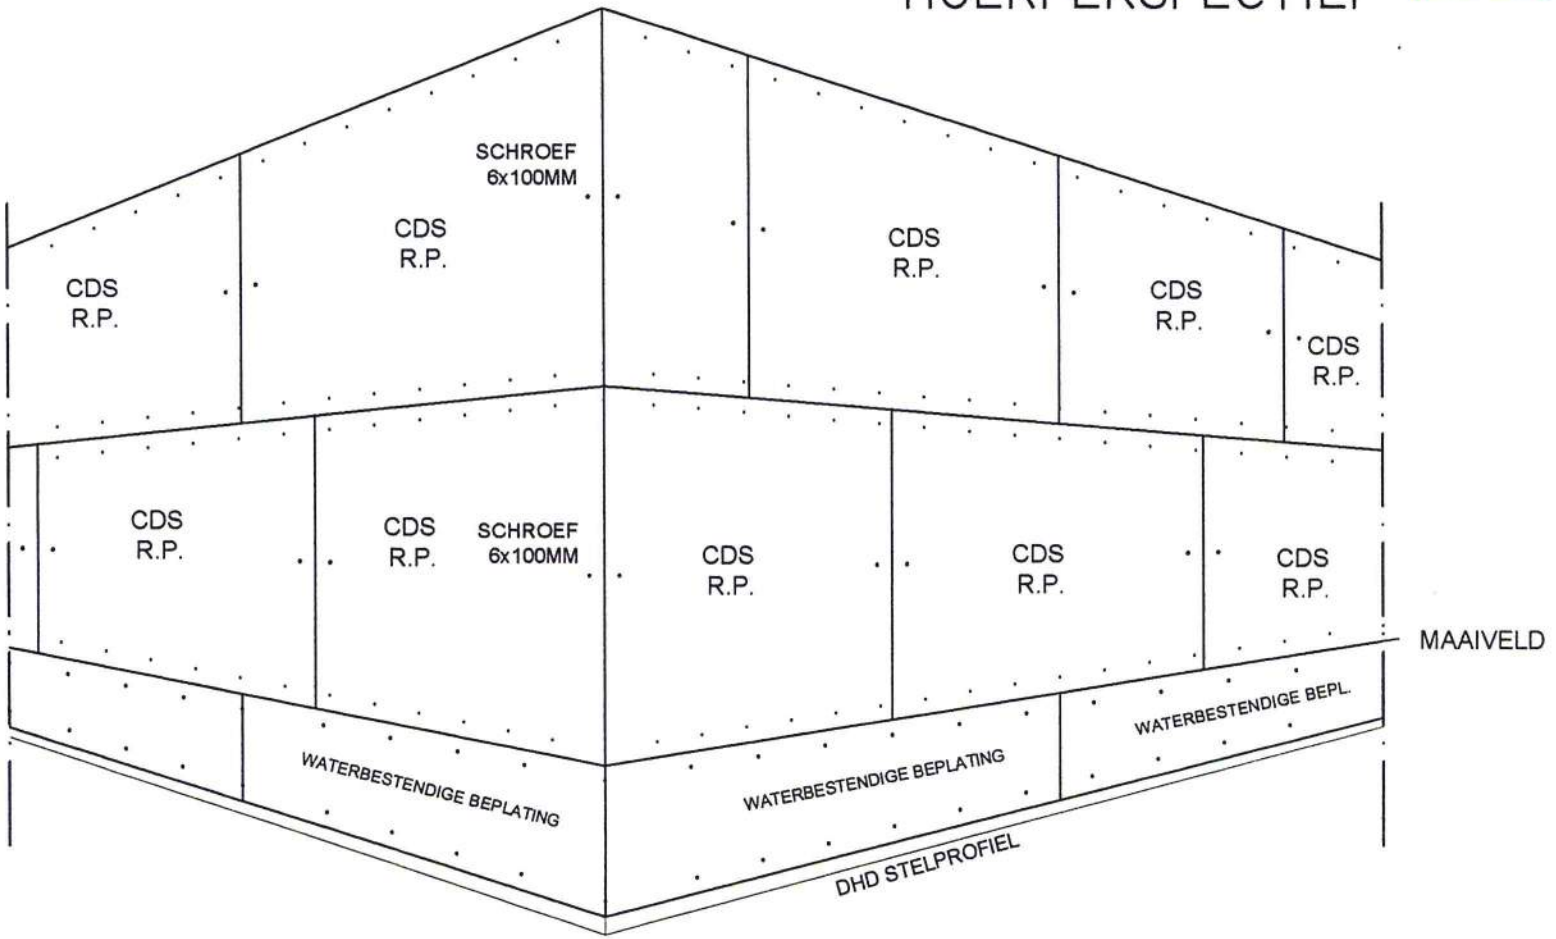

CDS.R.P. PLATEN BEVESTIGEN OP REGELWERK

DAKRANDAANSLUITING

SCHAAL 1 : 5

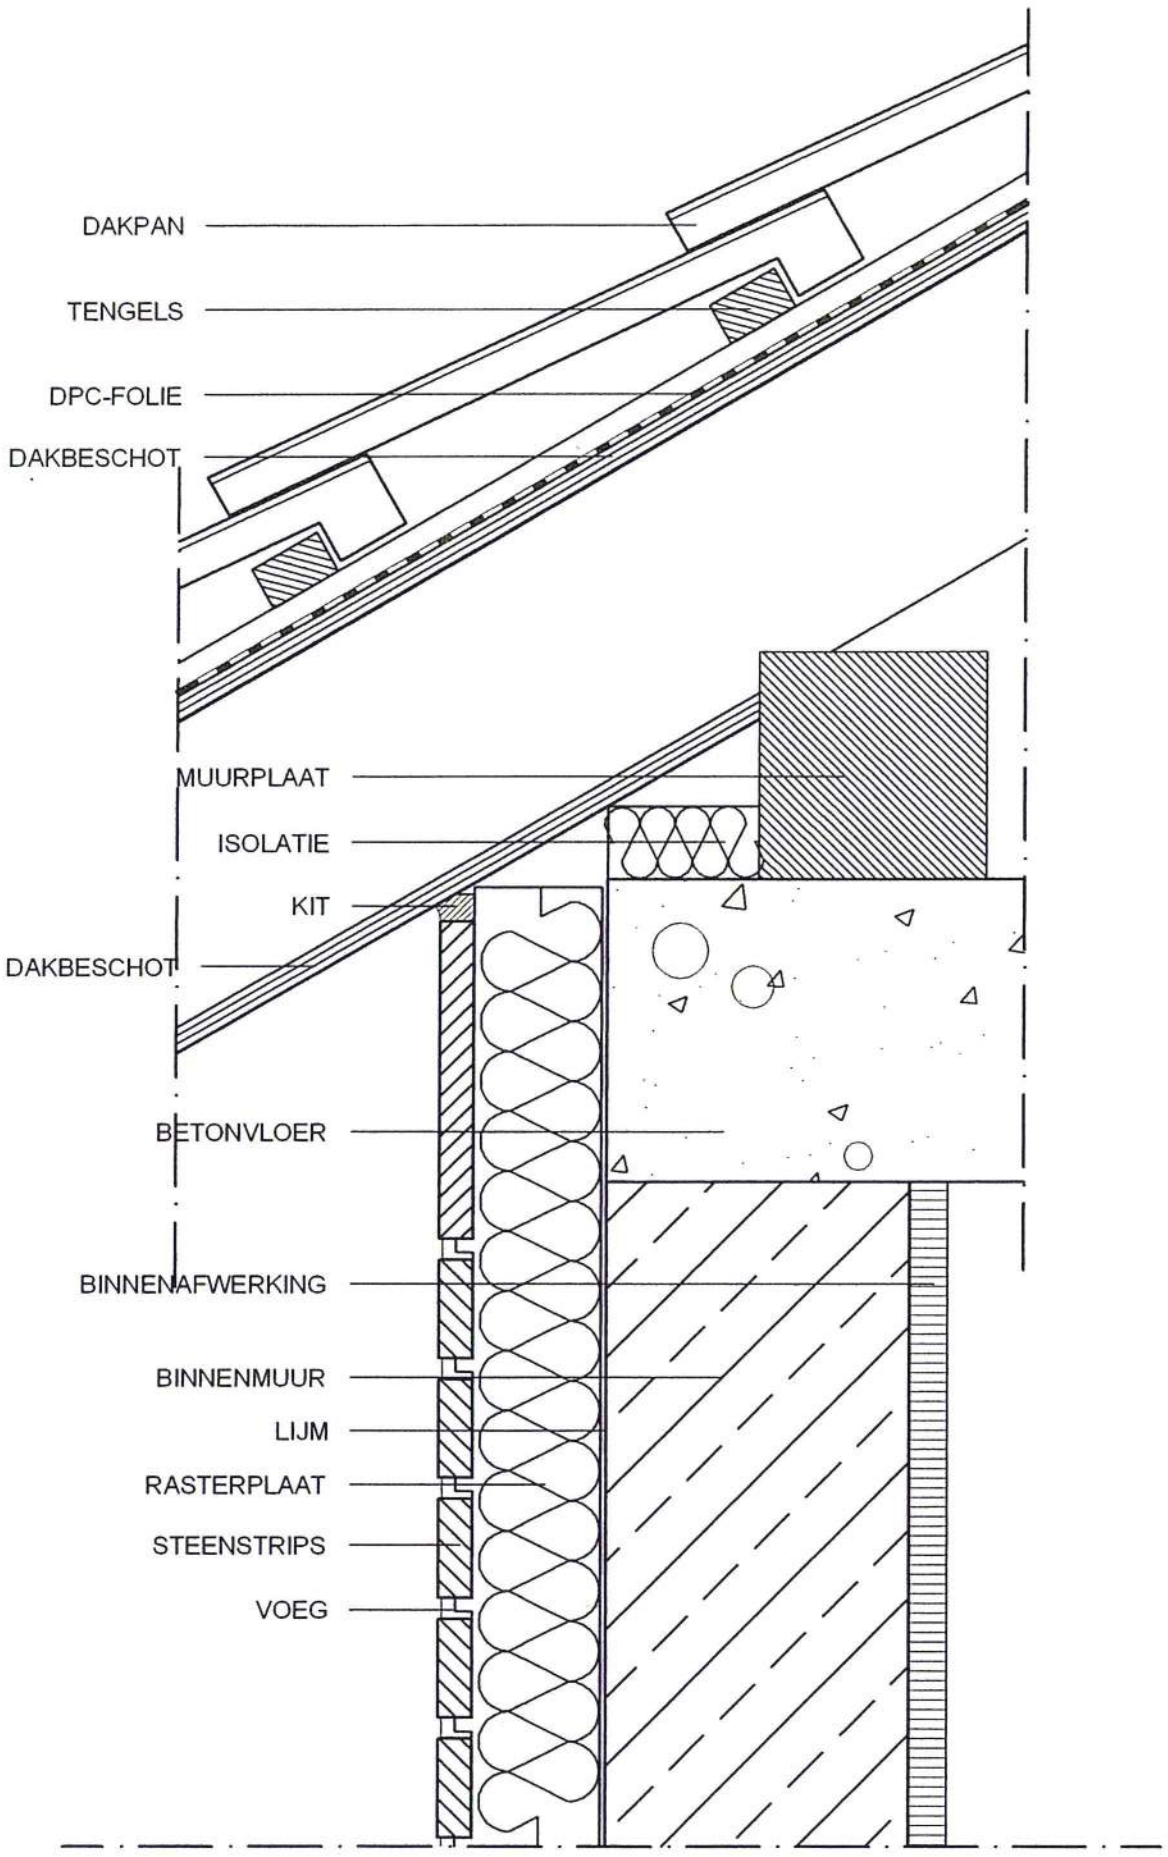

VLOERAANSLUITING
PLAFOND EN DAK(TERRAS)
SCHAAL 1 : 5

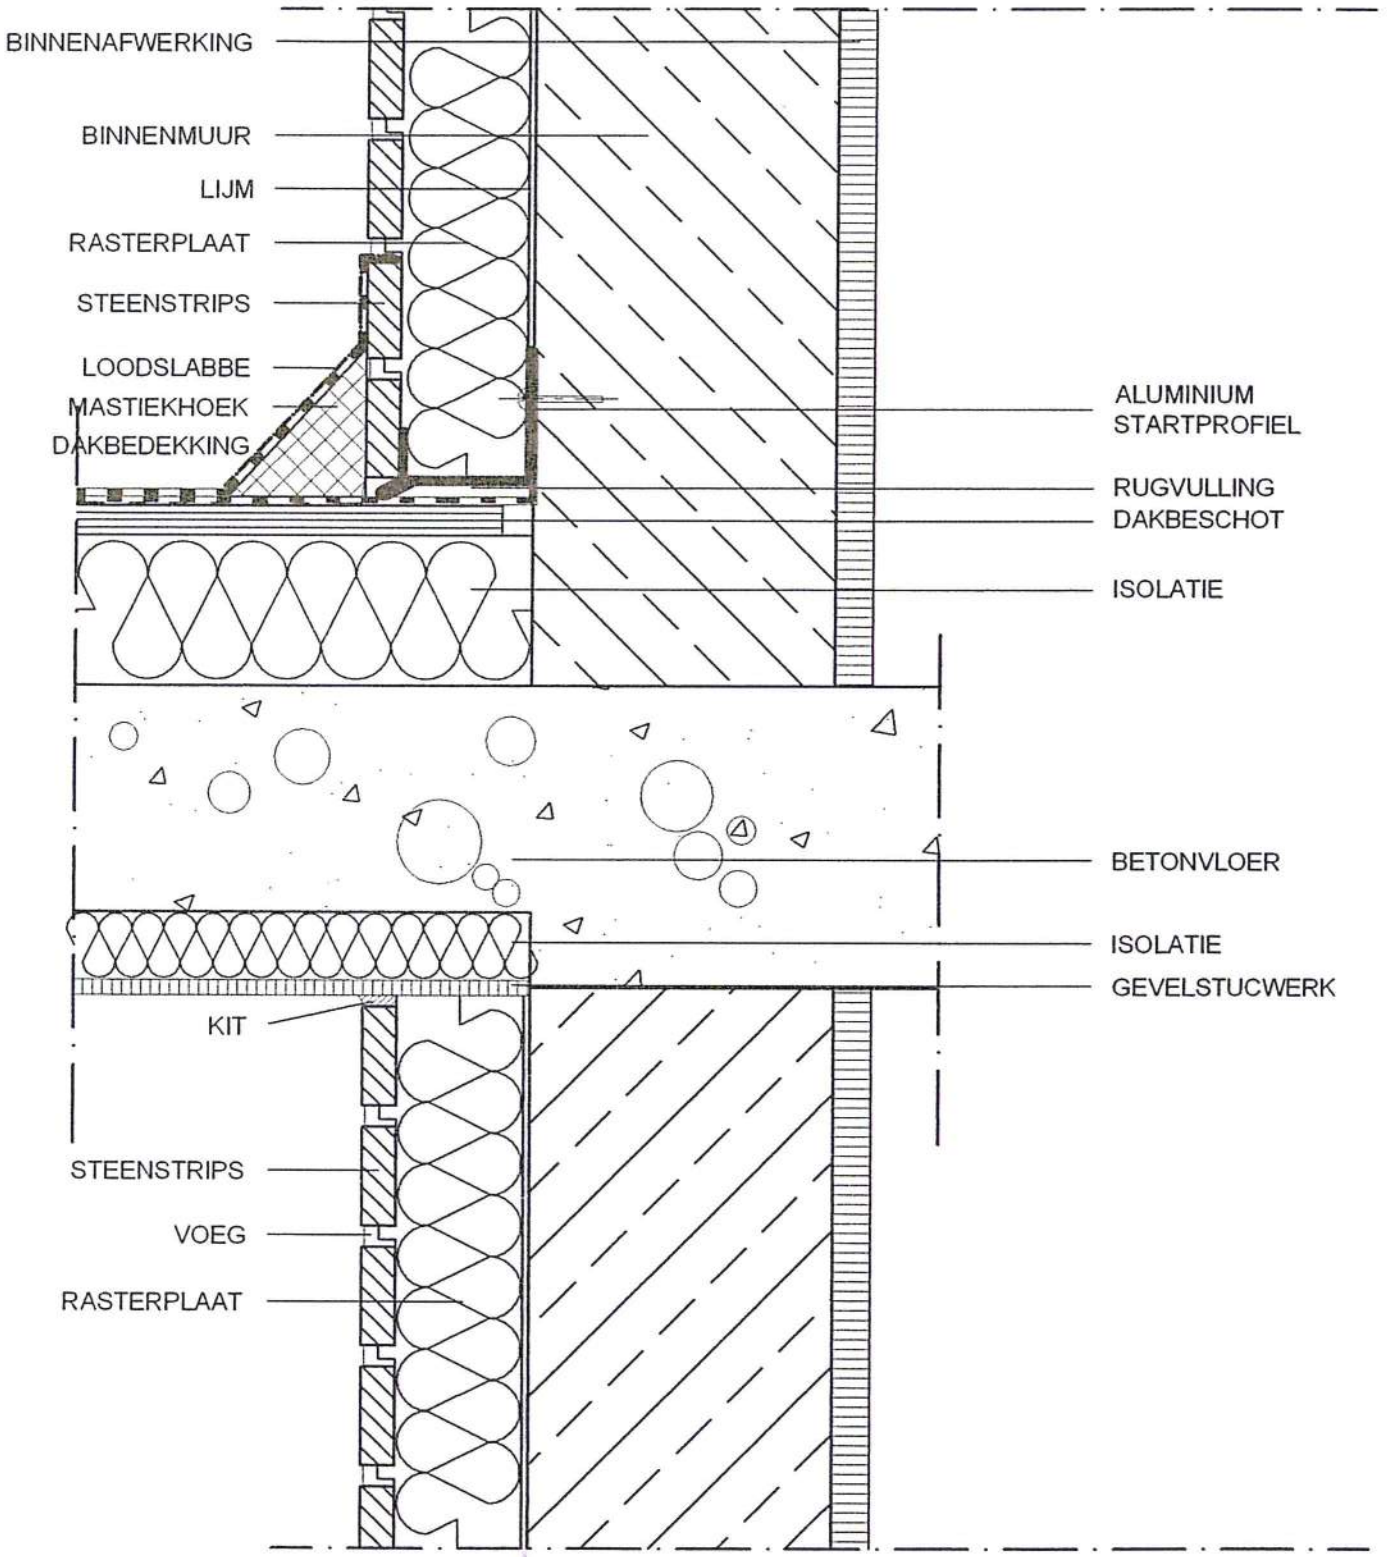

HORIZONTALE DILATATIEVOEG

SCHAAL 1 : 5

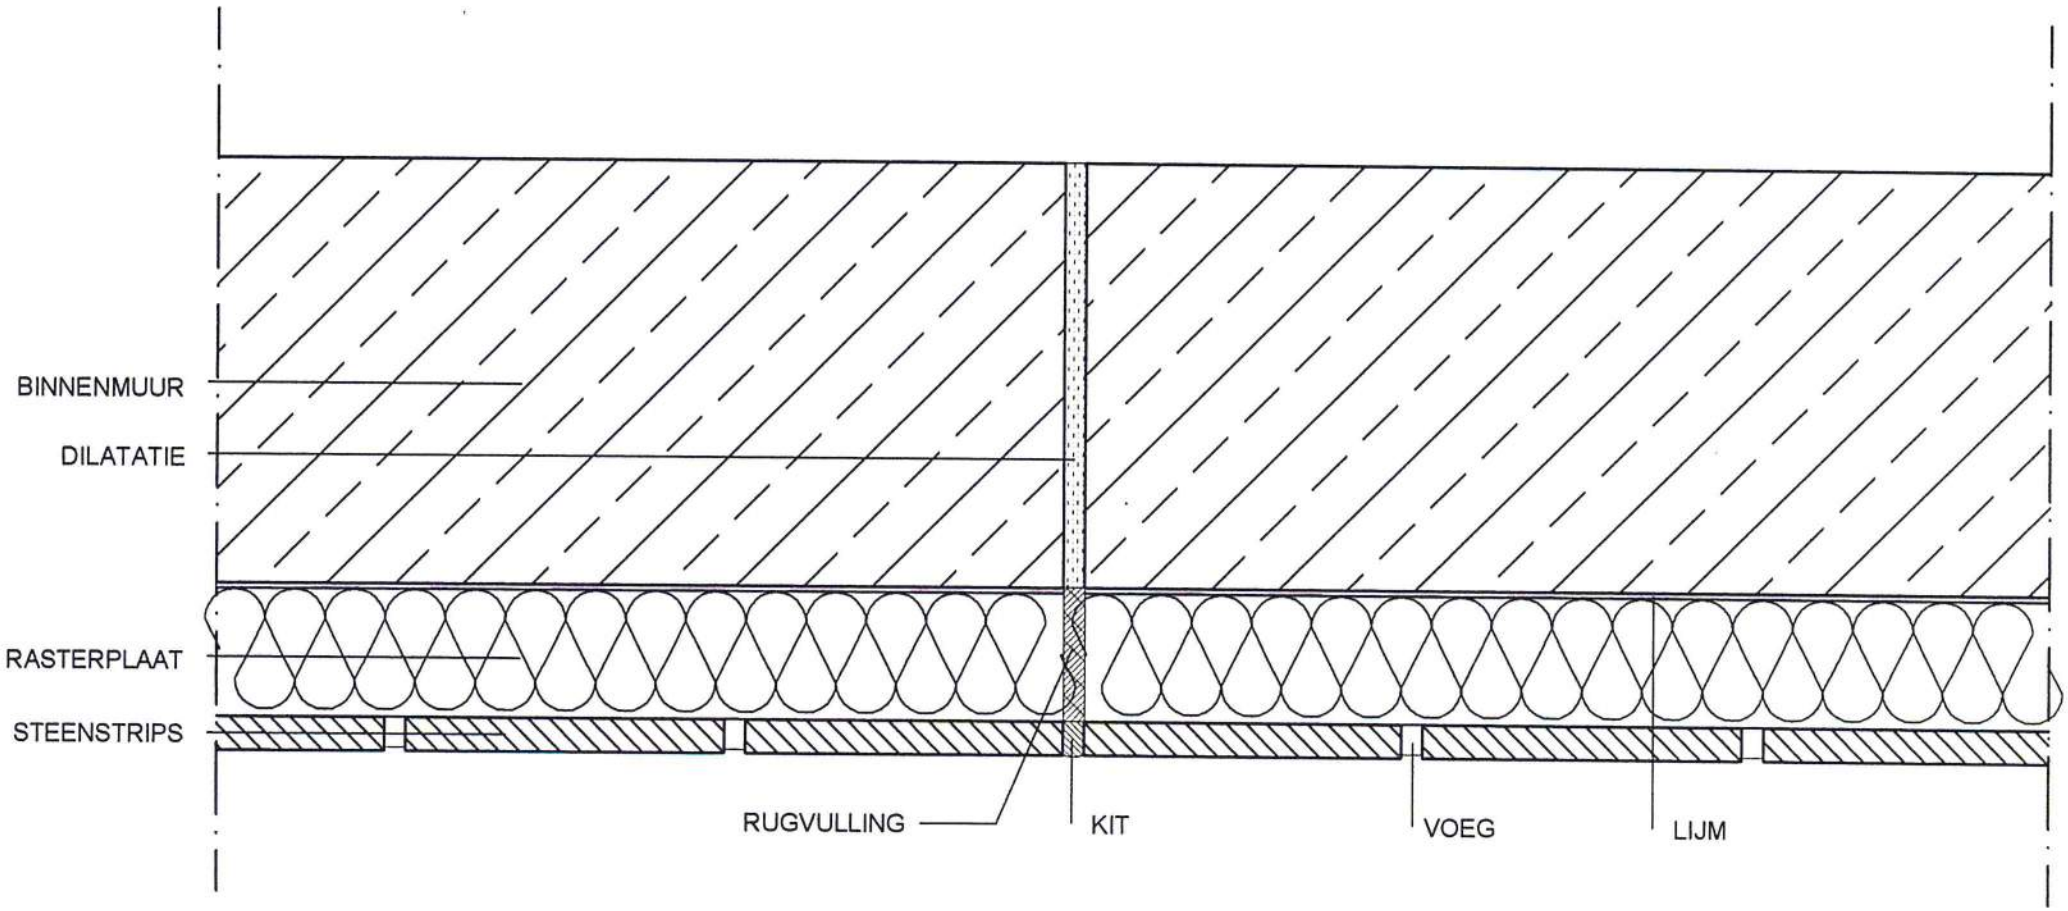

HORIZONTAAL KOZIJNDETAIL
BESTAANDE BOUW MET KUNSTSTEENOMRANDING
SCHAAL 1 : 5

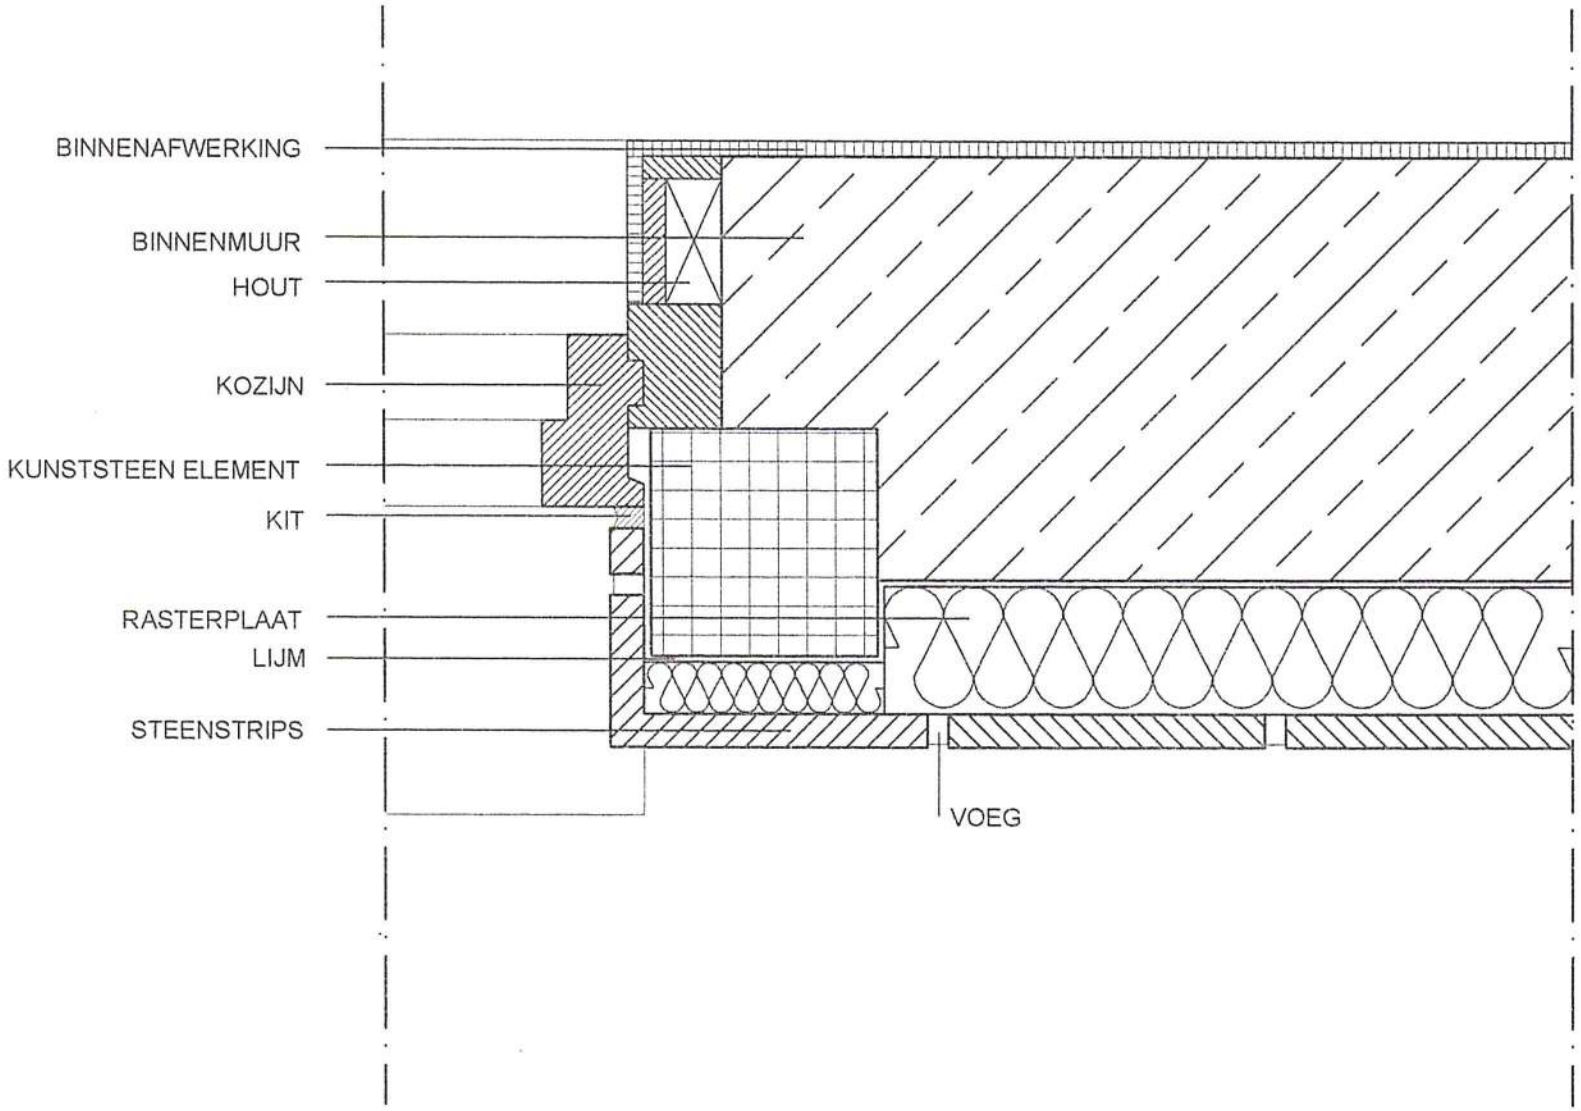

HORIZONTAAL HOEKDETAIL
INWENDIG
SCHAAL 1 : 5

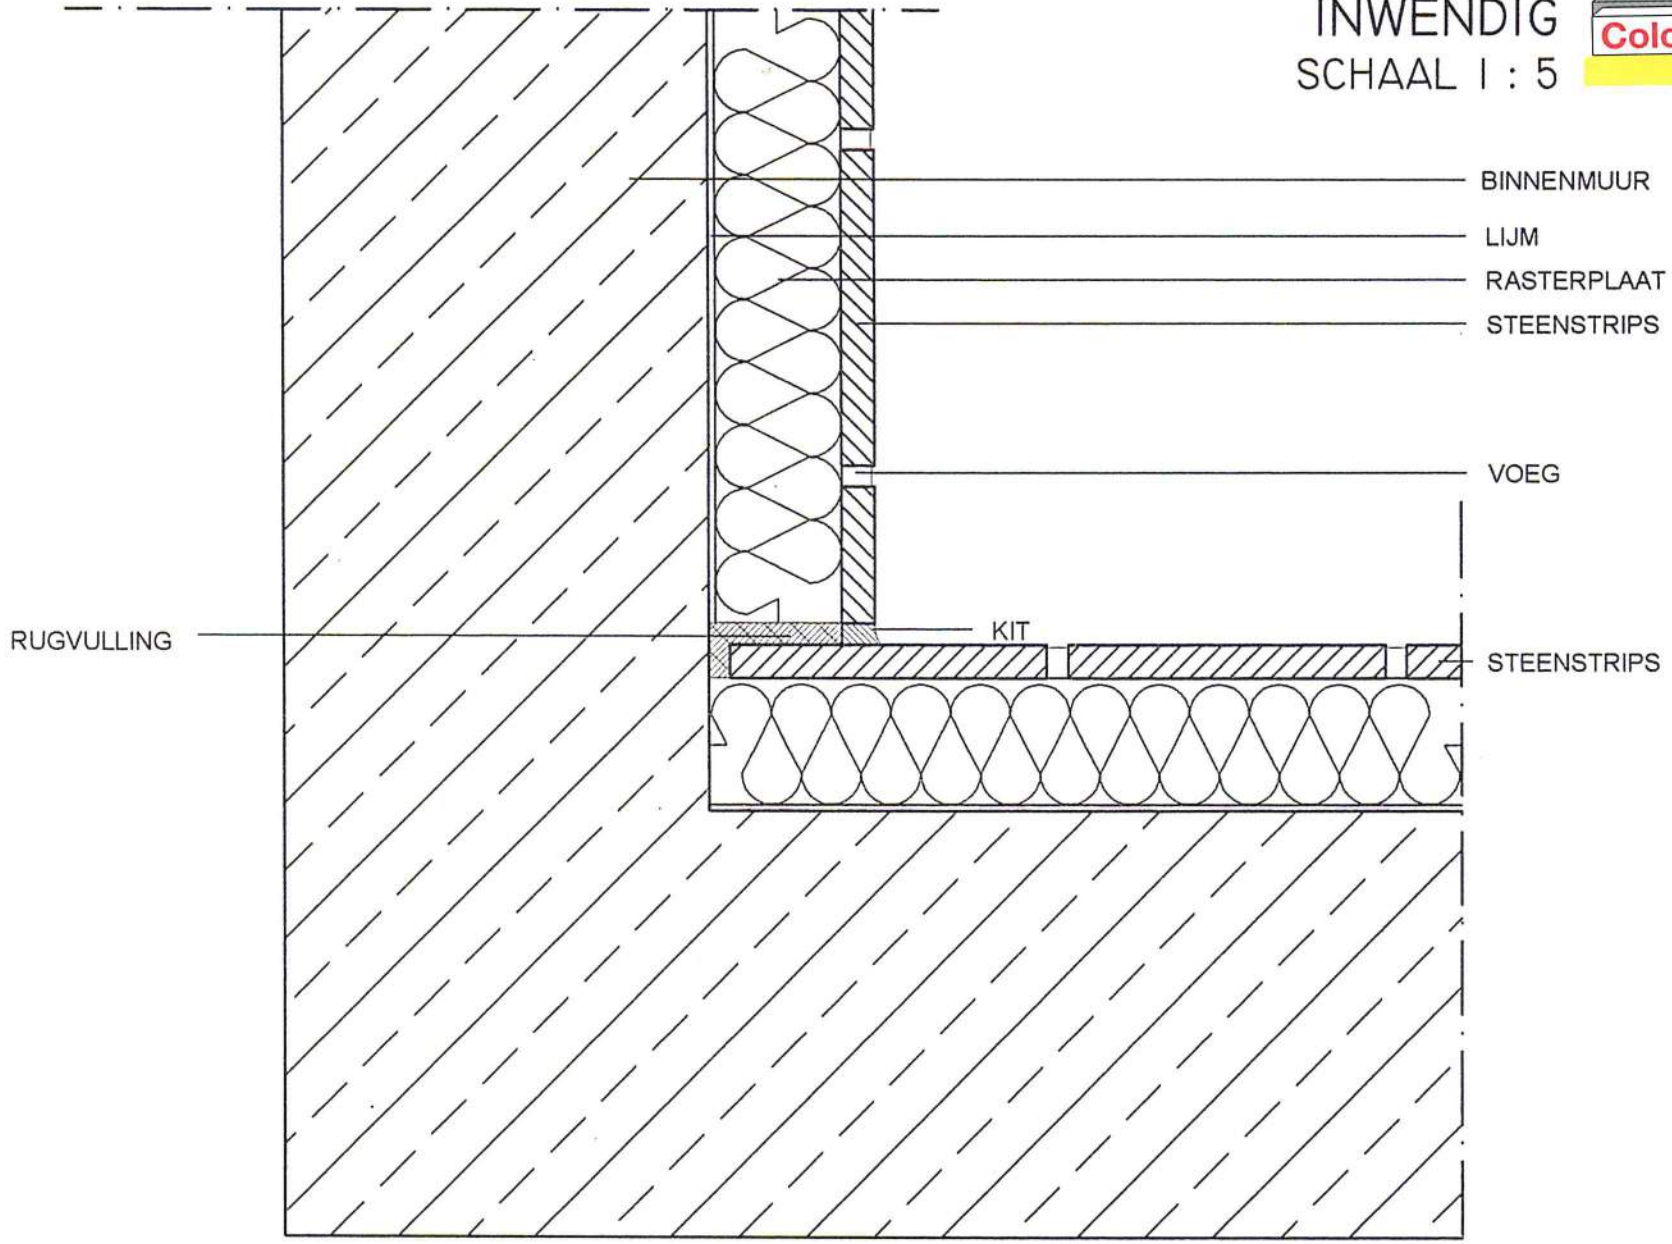

HORIZONTAAL HOEKDETAIL
UITWENDIG
SCHAAL 1 : 5

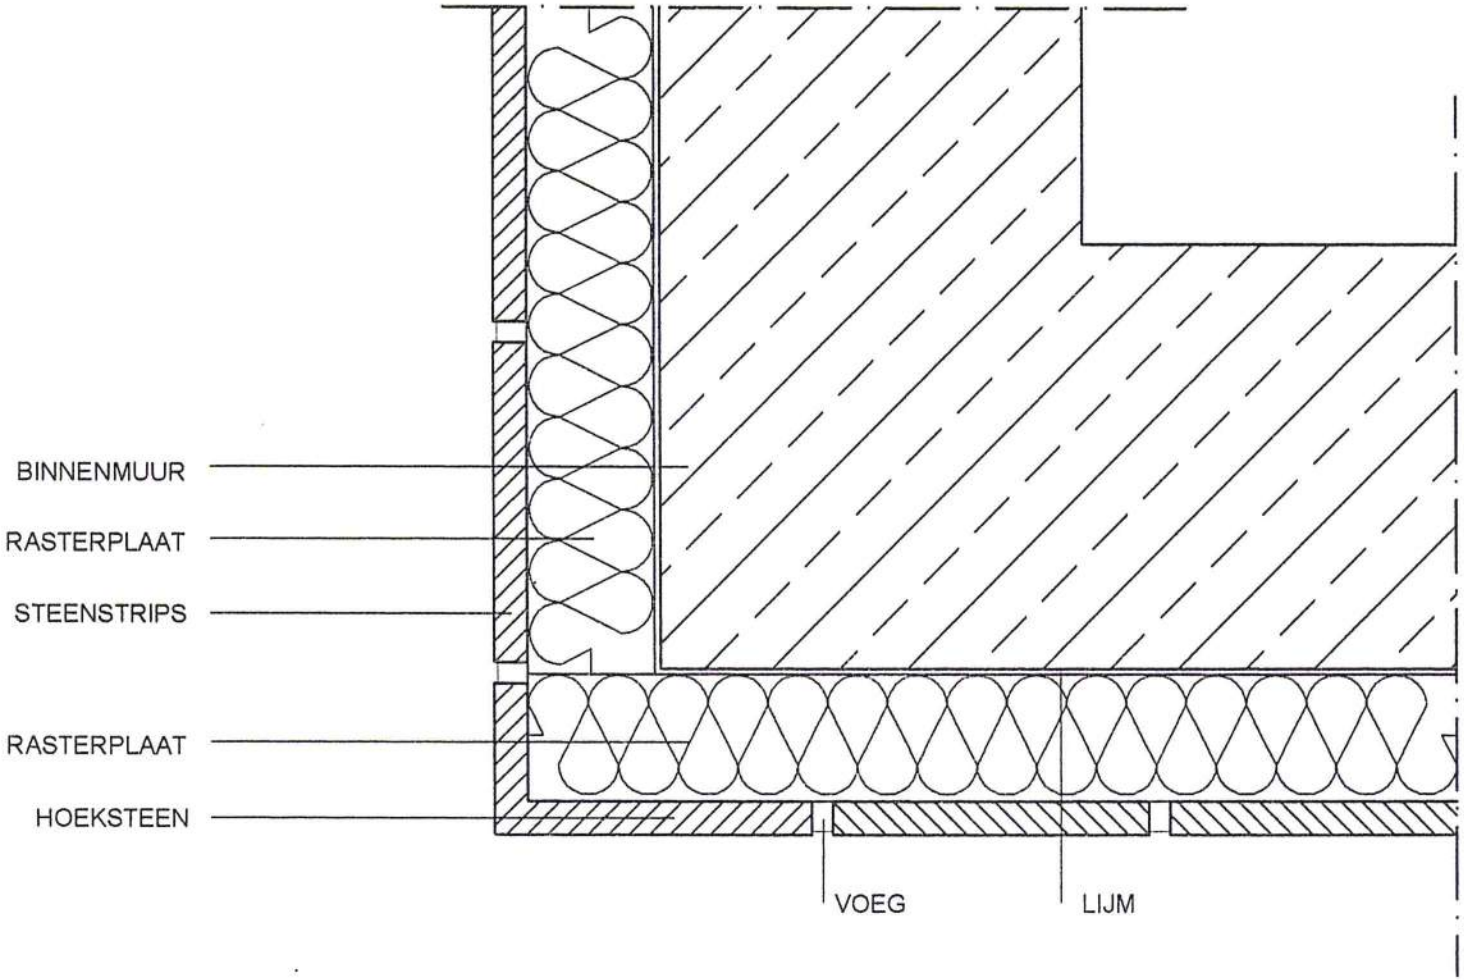

KOZIJN AANSLUITING
ALUMINIUM VENSTERBANK
BESTAANDE BOUW

SCHAAL 1 : 5

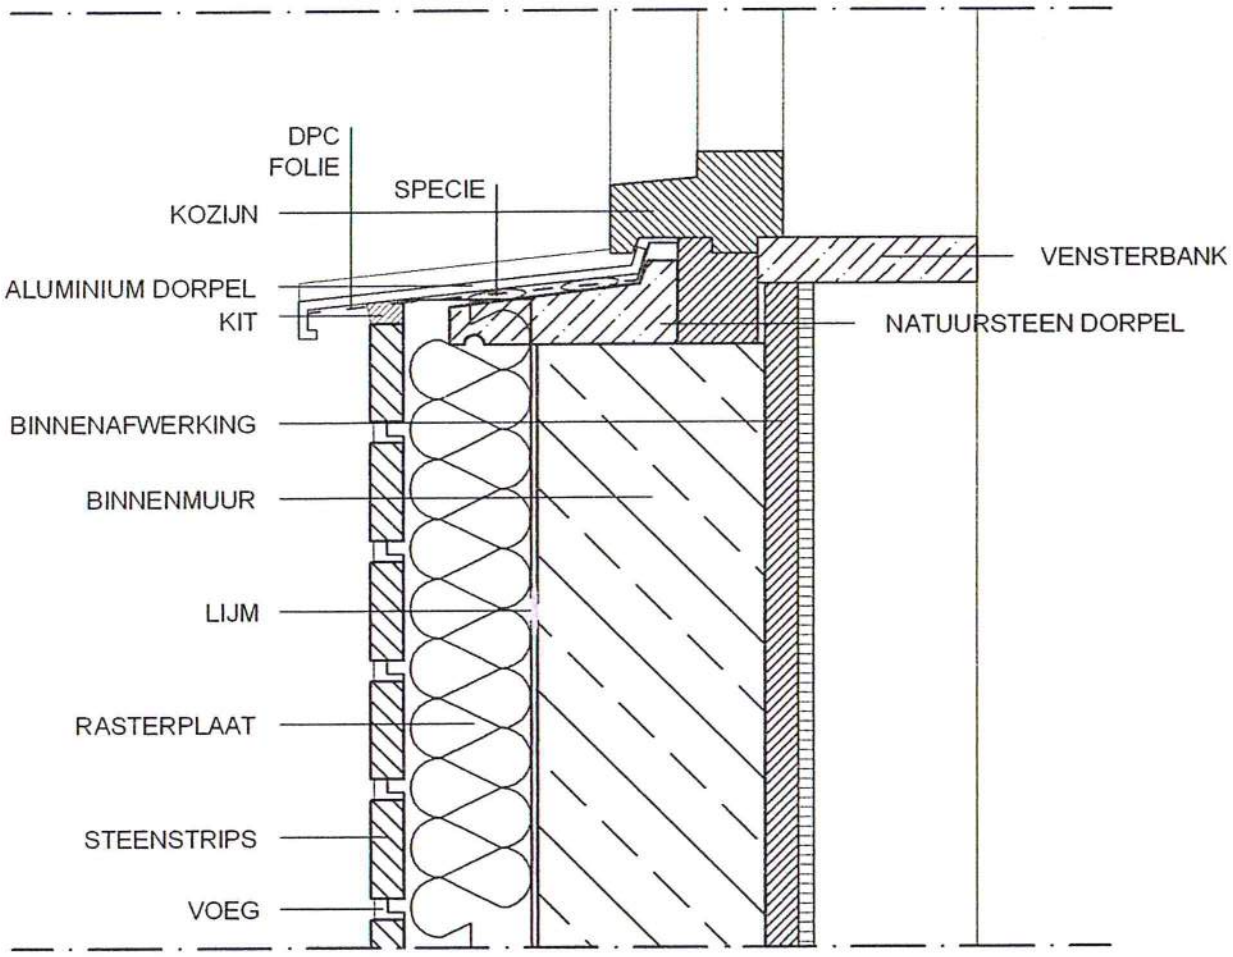

HORIZONTAAL KOZIJNDETAIL MET ISOLATIE NIEUWBOUW

SCHAAL 1 : 5

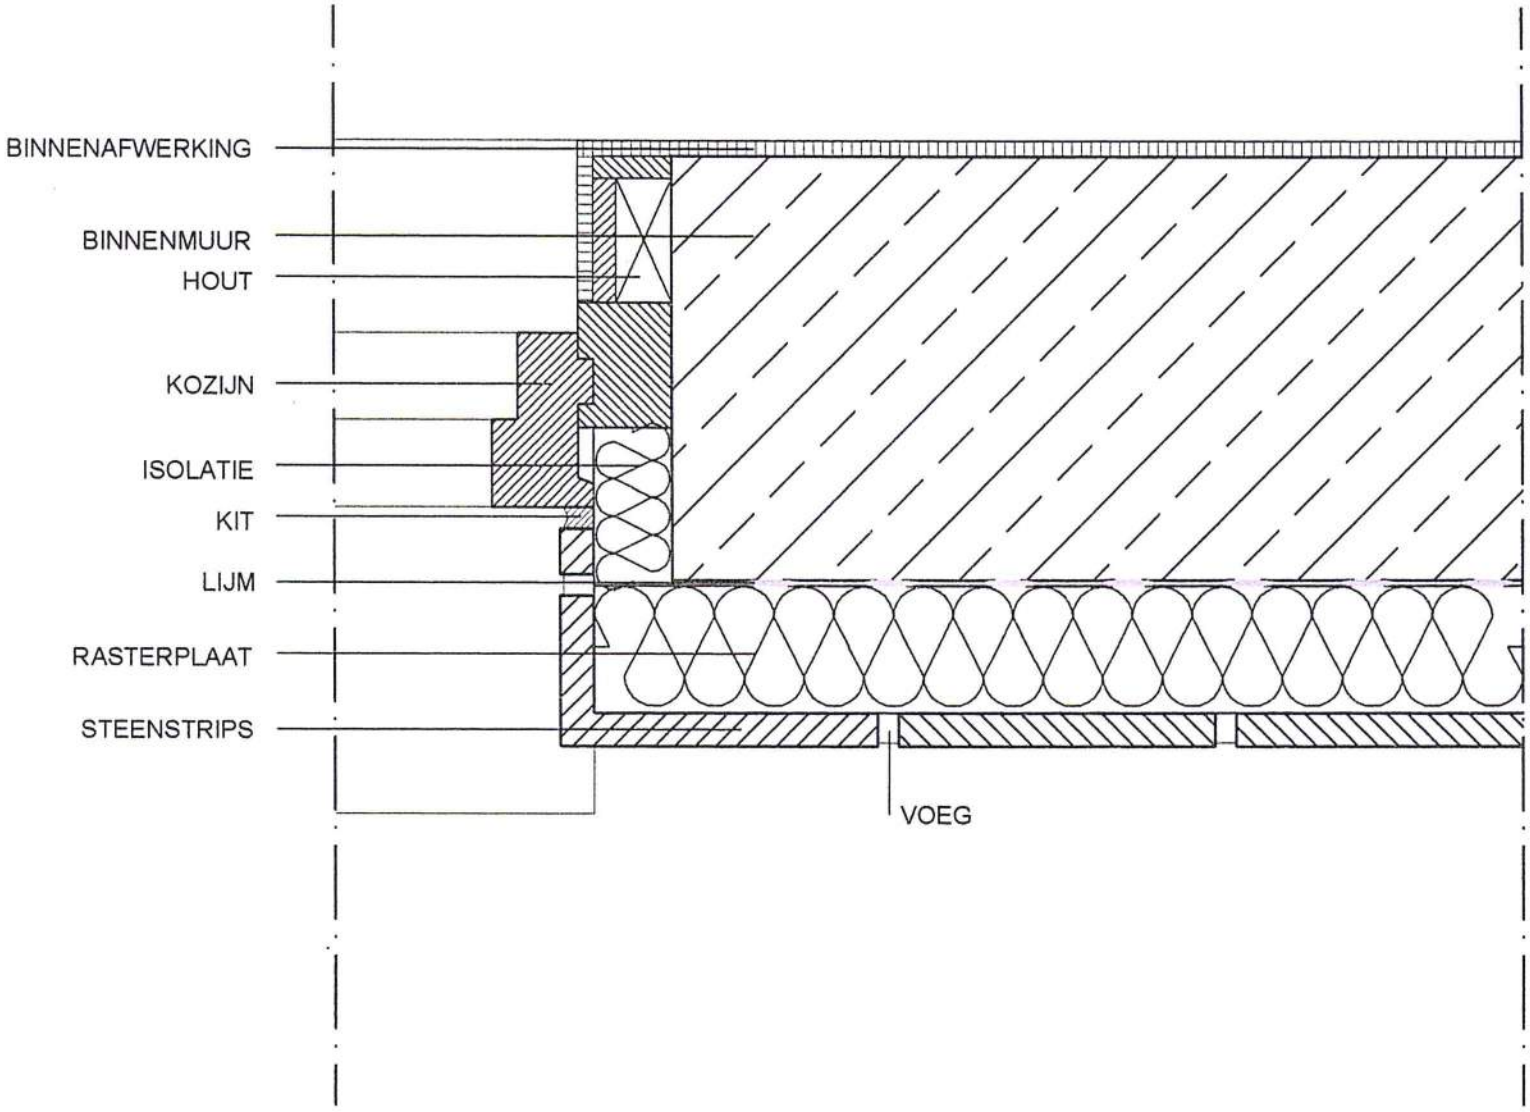

AANSLUITINGEN HOUT- EN STAAL

SCHAAL 1 : 5

BEVESTIGUNG VON LAMPEN, BUGEN, ETZ.

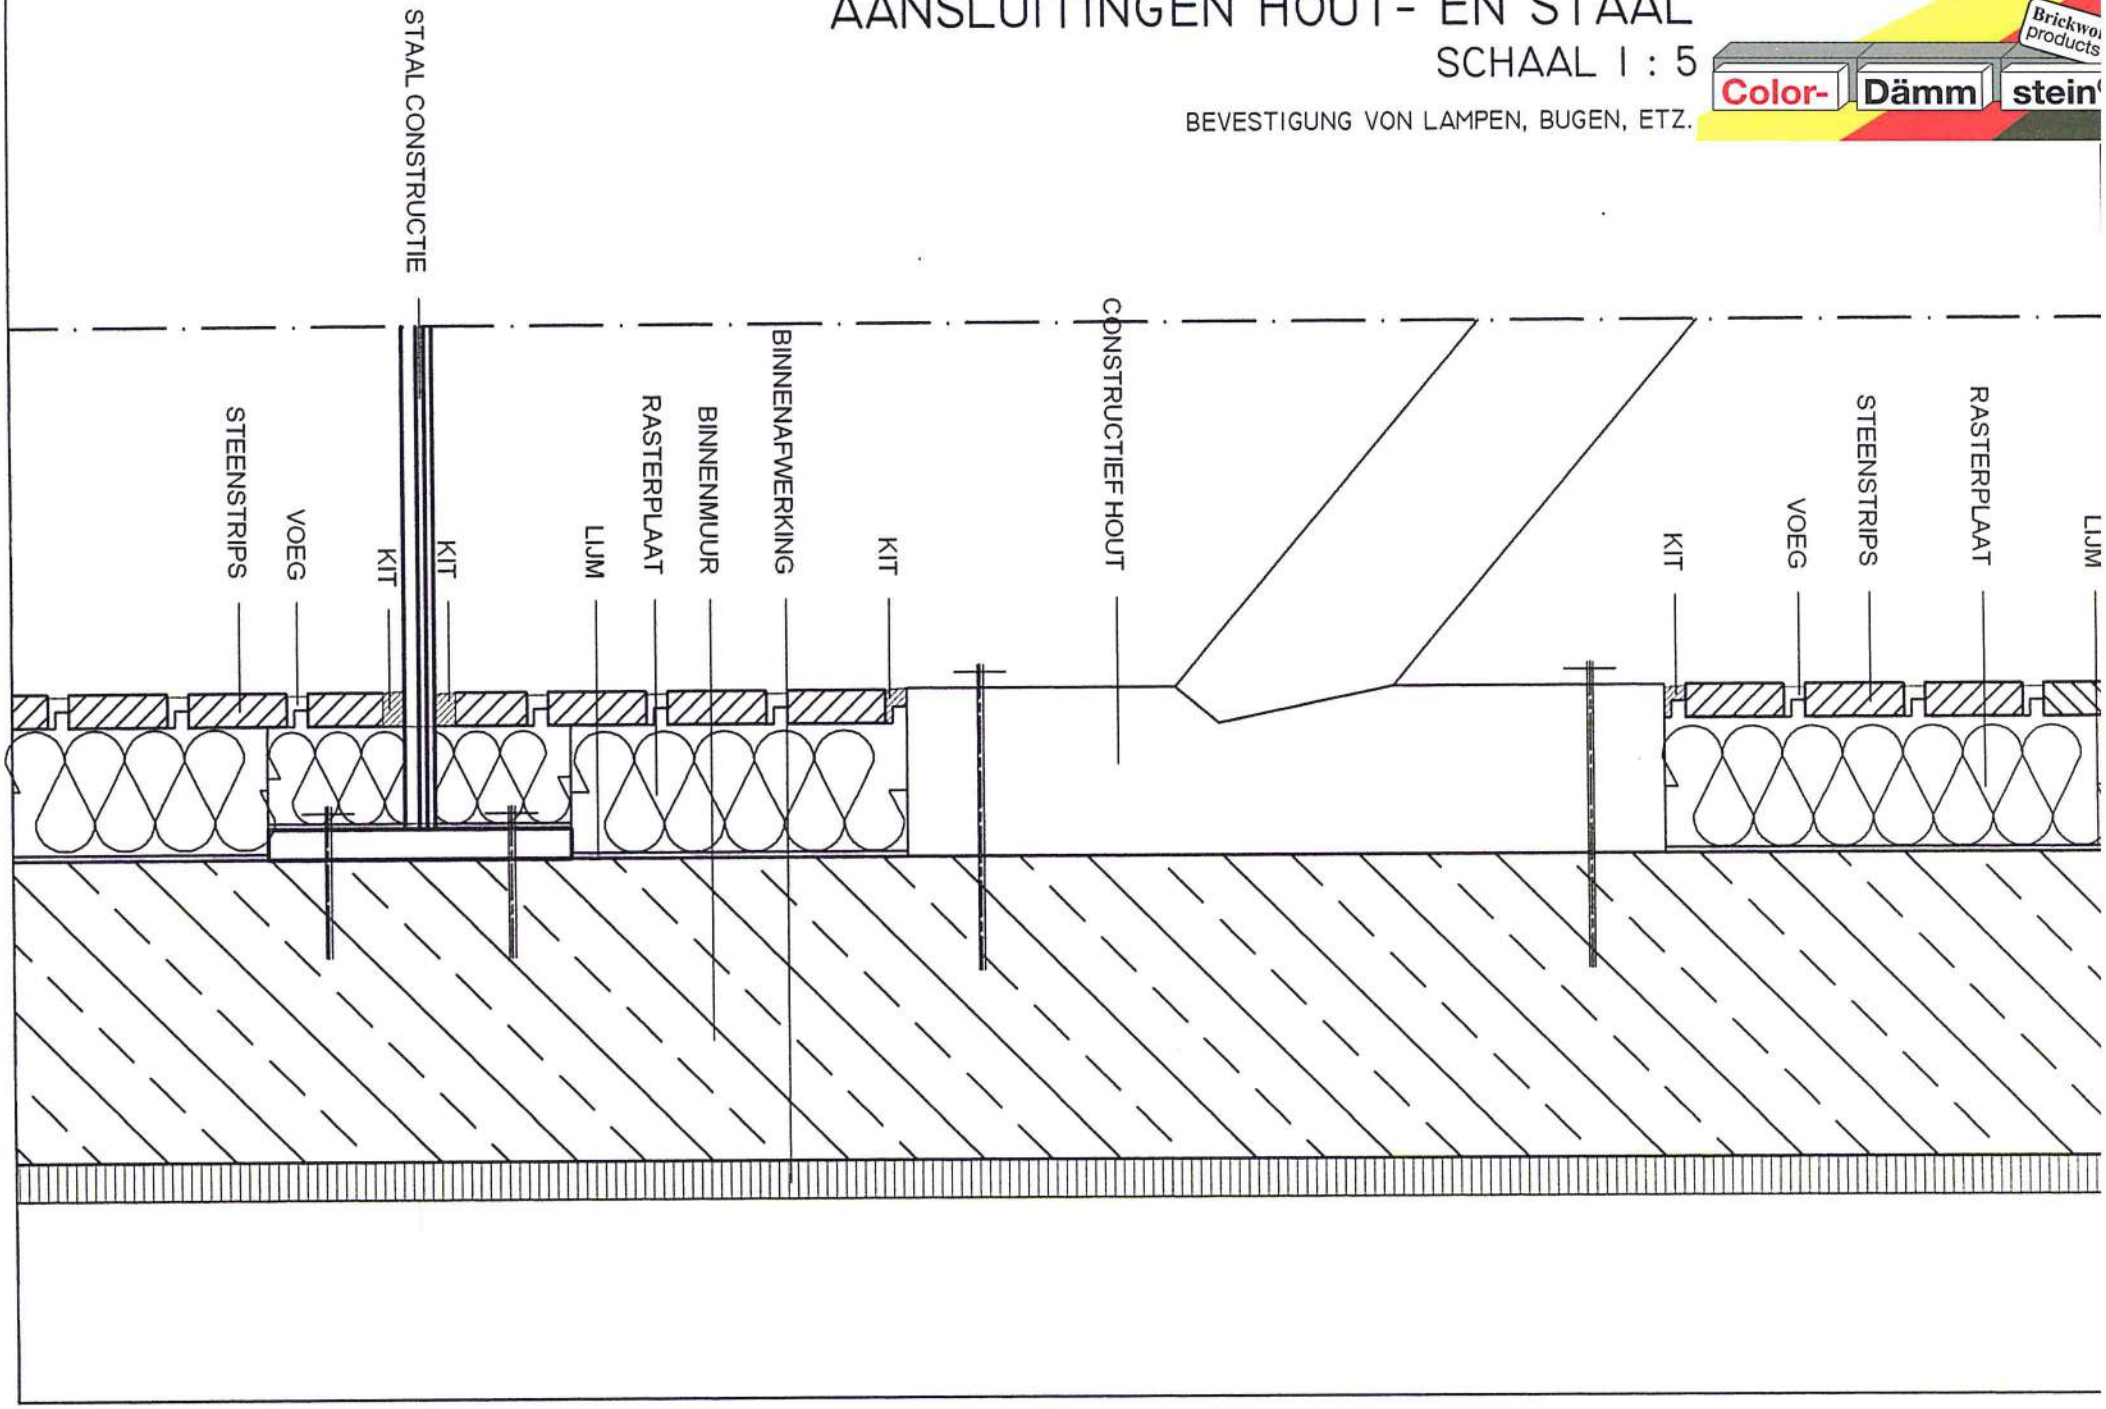

HORIZONTAAL KOZIJNDETAIL
BESTAANDE BOUW
SCHAAL 1 : 5

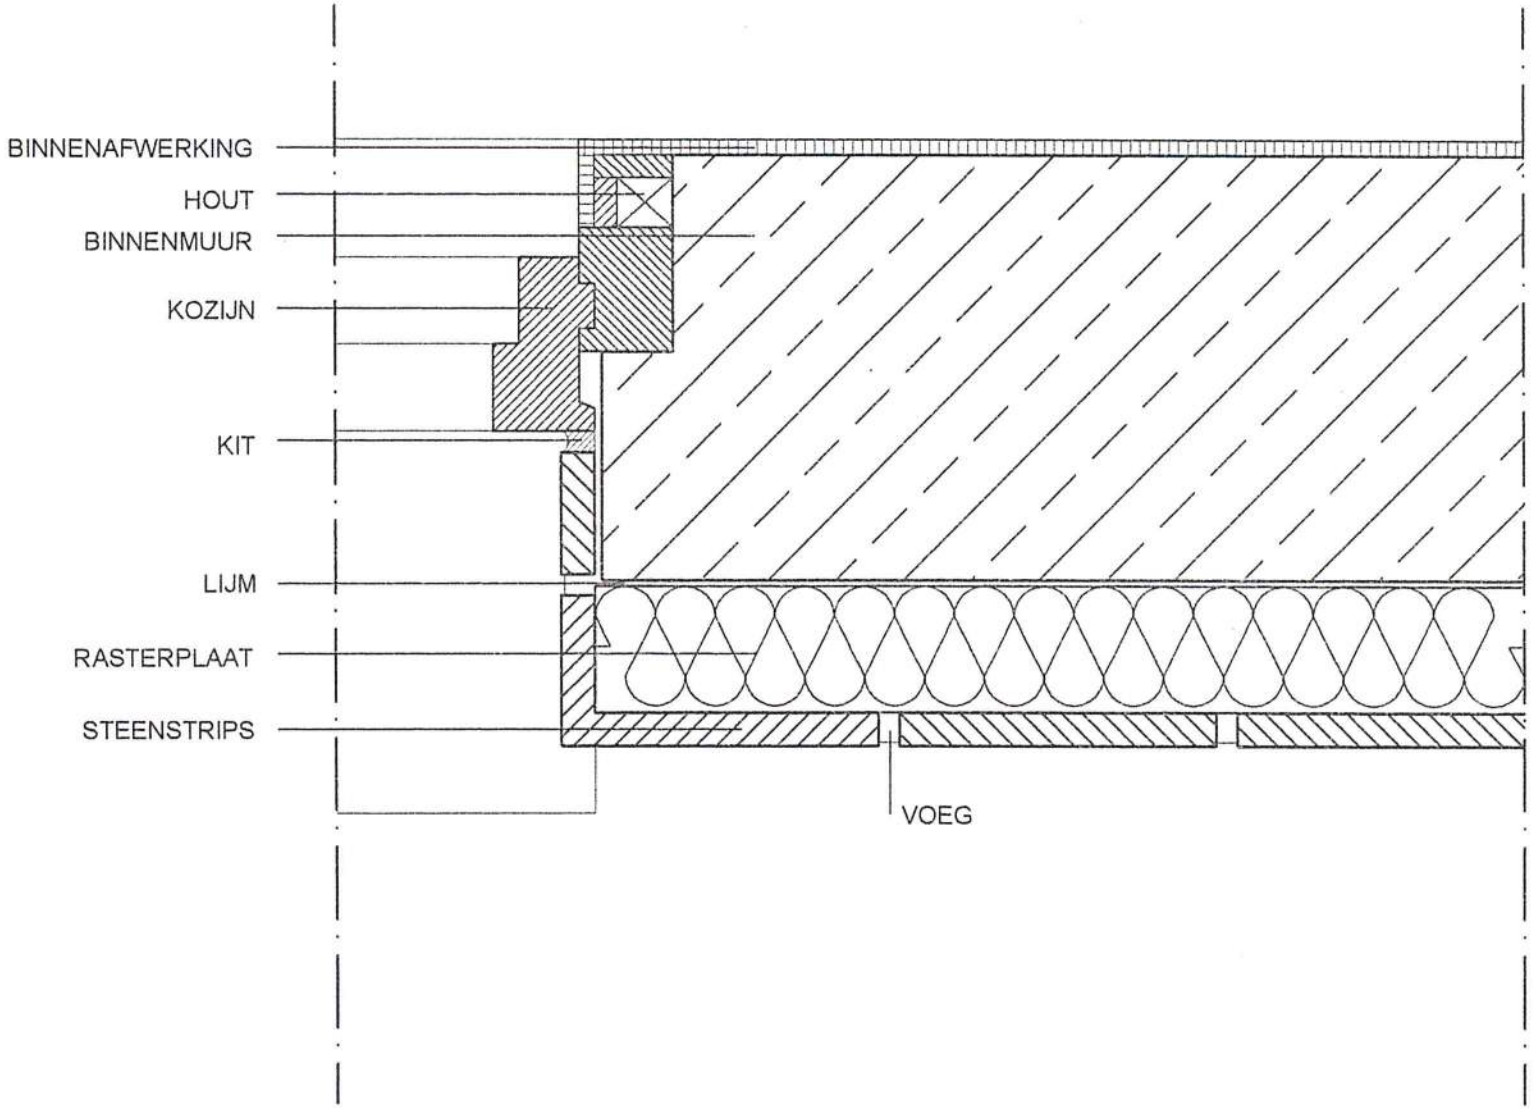

Color- Dämm stein®

Brickworld products

FUNDERINGS - KELDERDETAIL NIEUWBOUW

SCHAAL 1 : 5

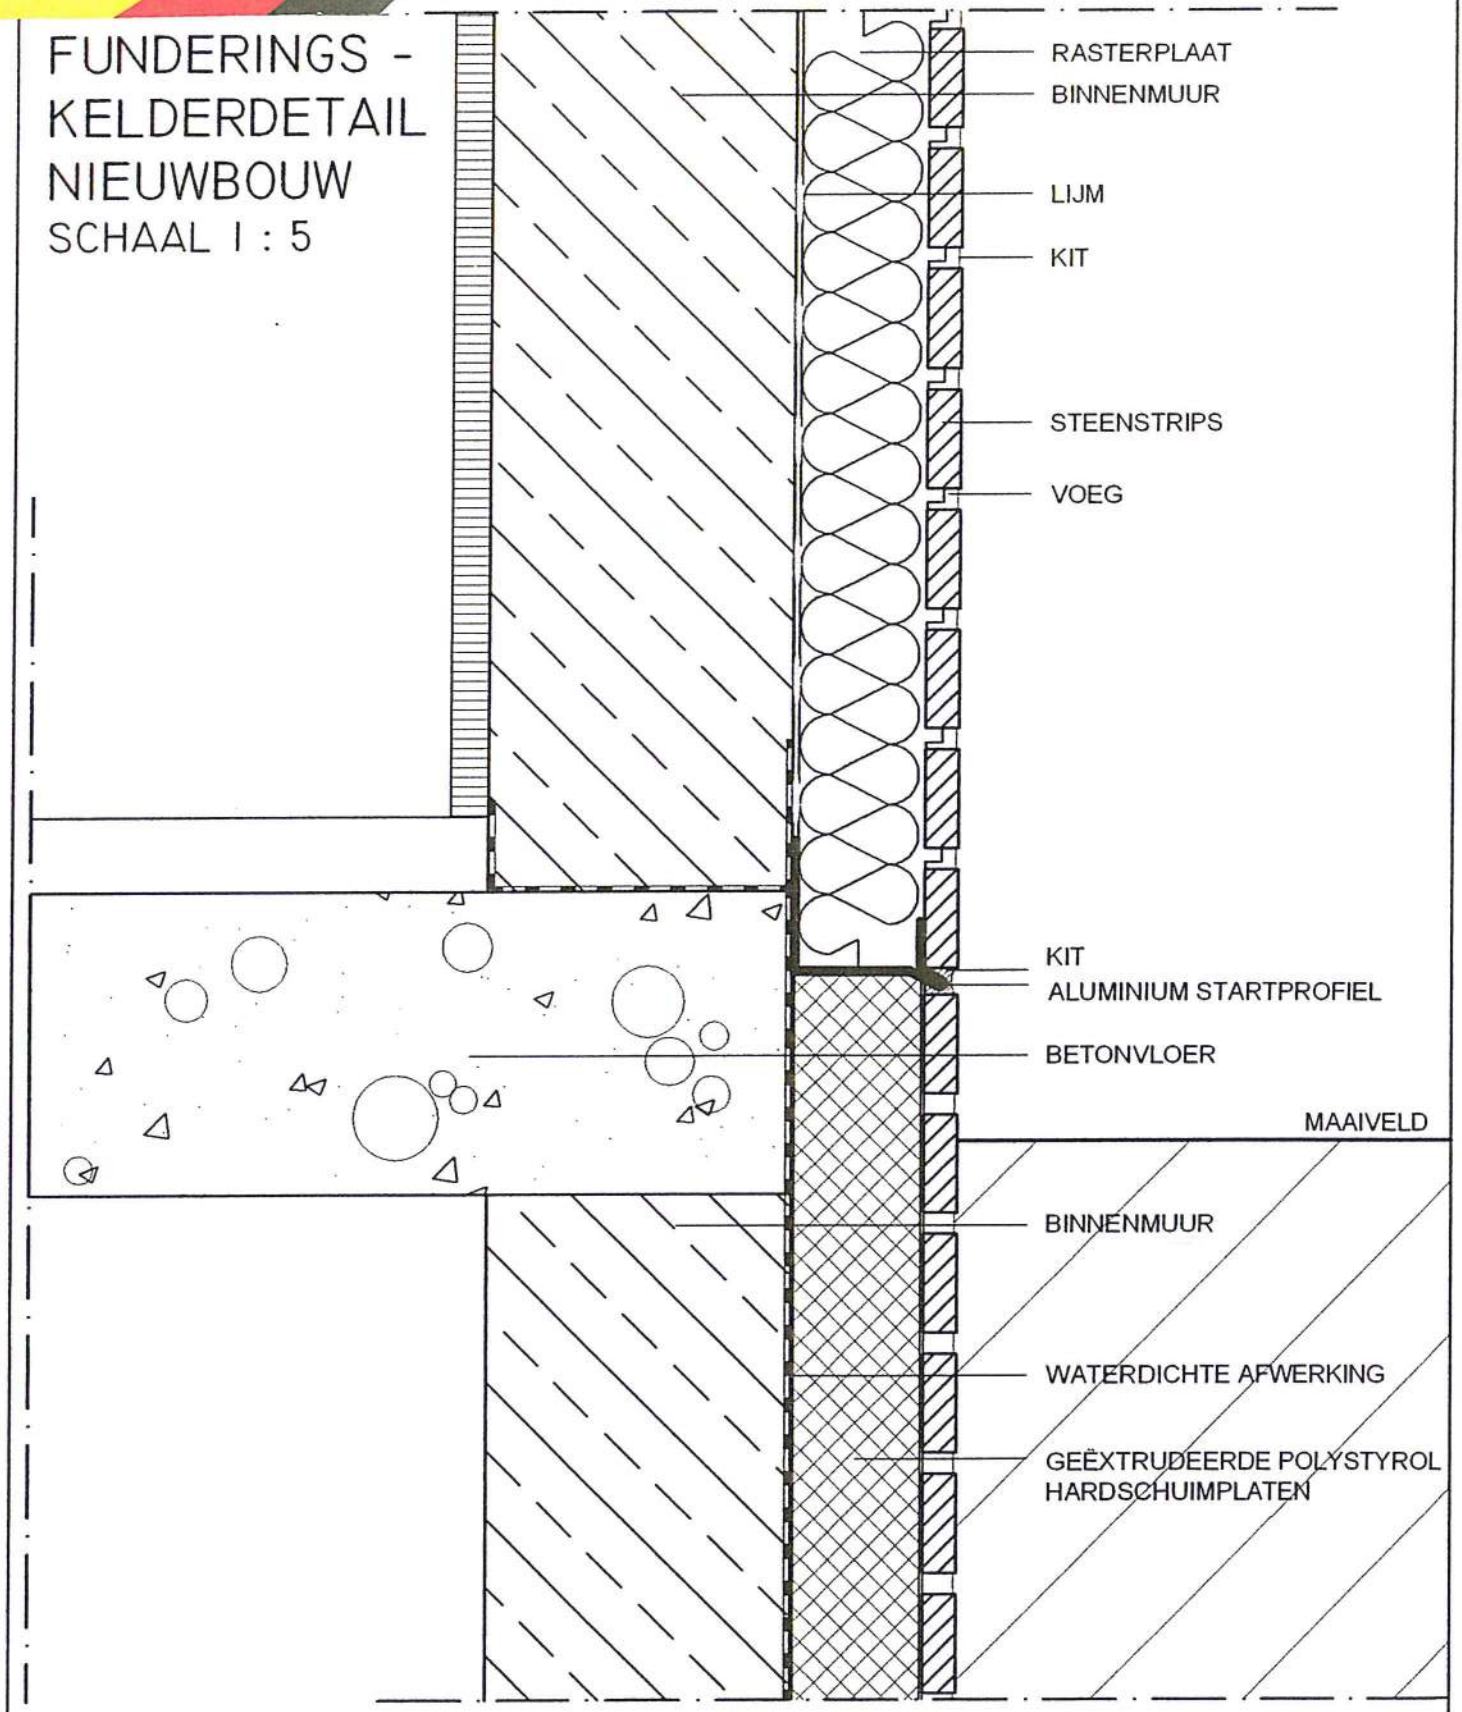

Color- Dämm stein®

Brickworld products

FUNDERINGS - KELDERDETAIL MET DRAINAGE NIEUWBOUW

SCHAAL 1 : 5

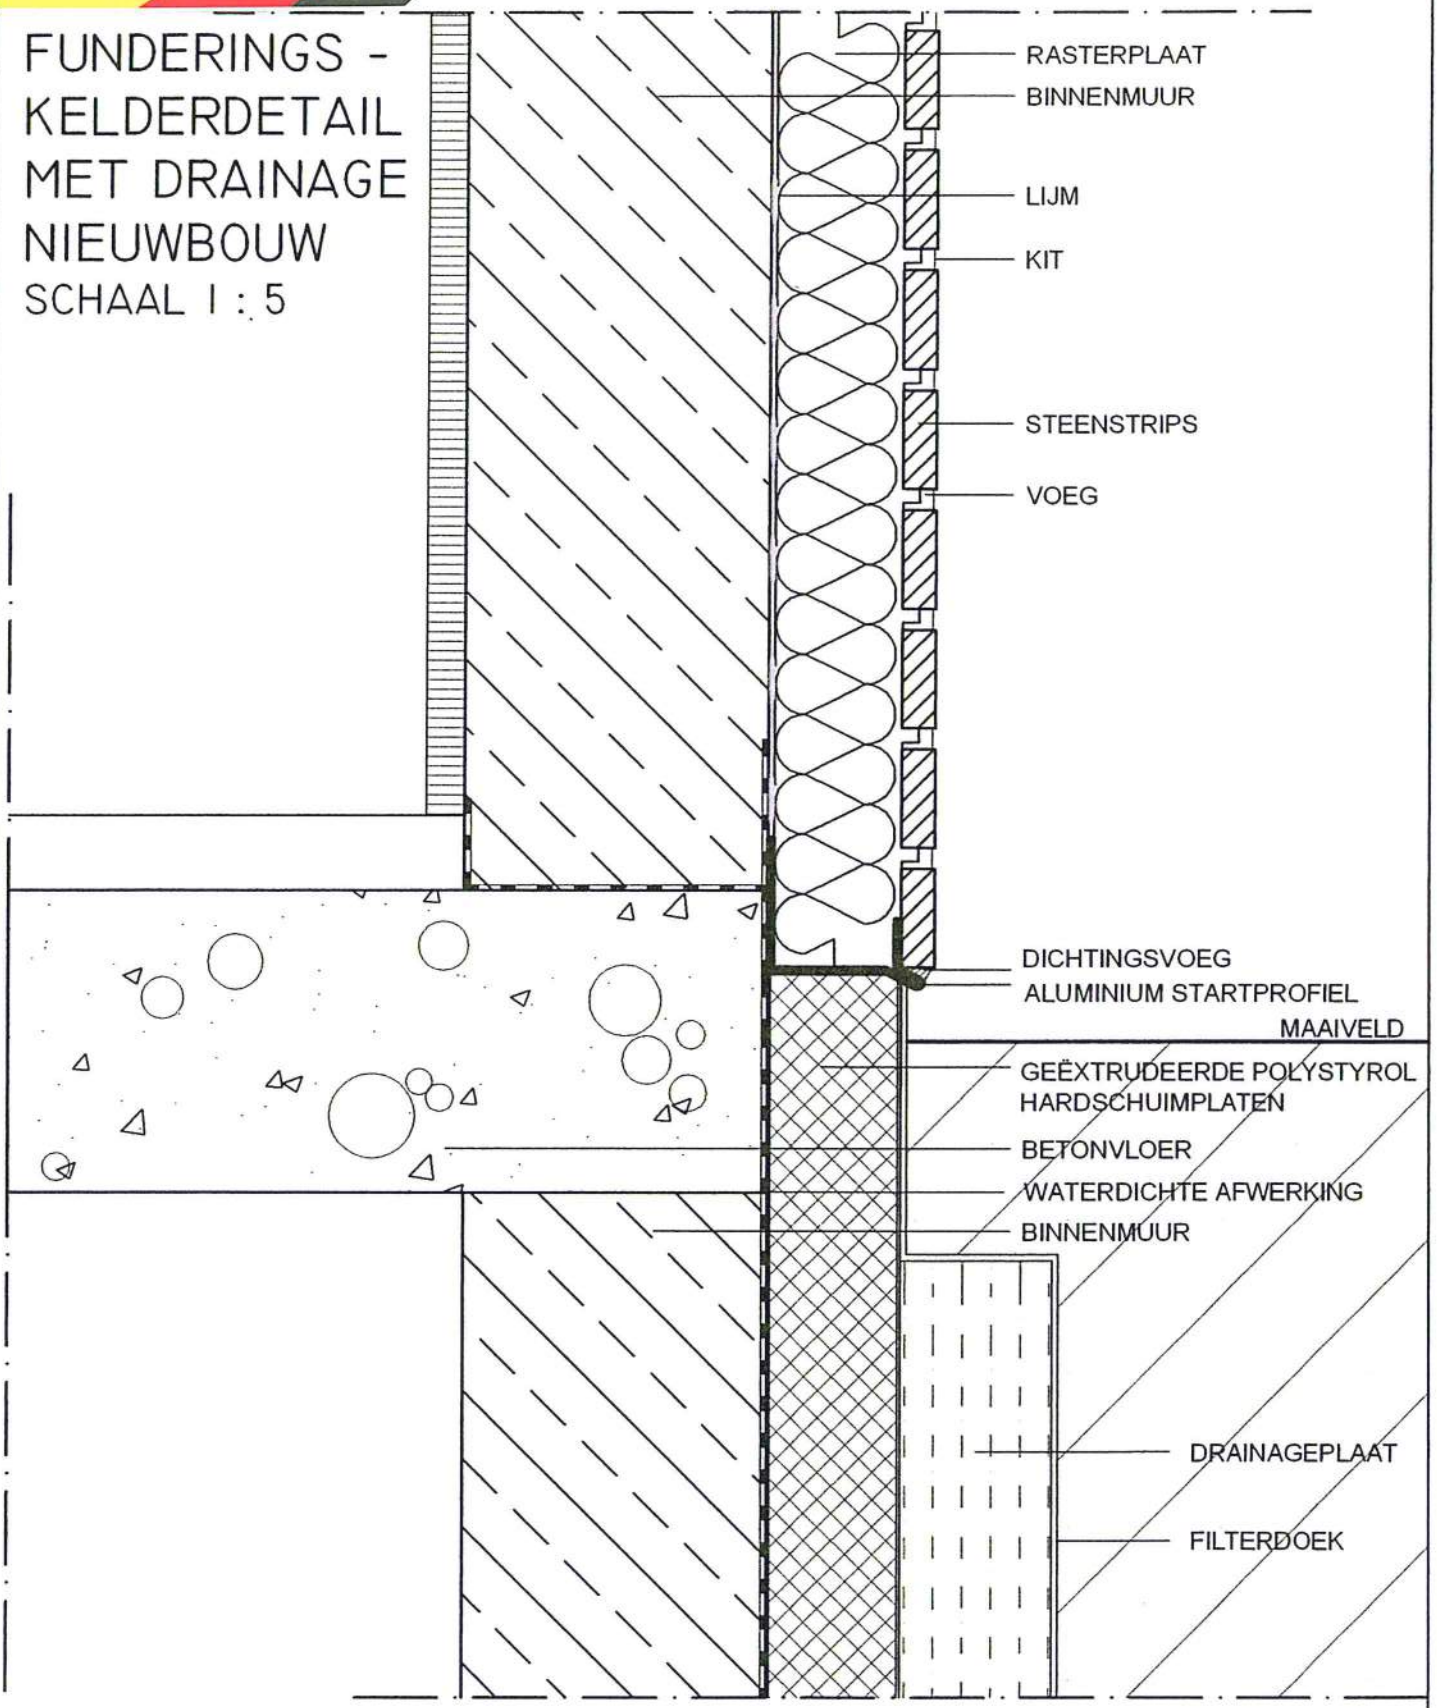

MECHANISCHE BEVESTIGING MET
CDS-MONTAGESCHROEVEN
SCHAAL 1 : 2

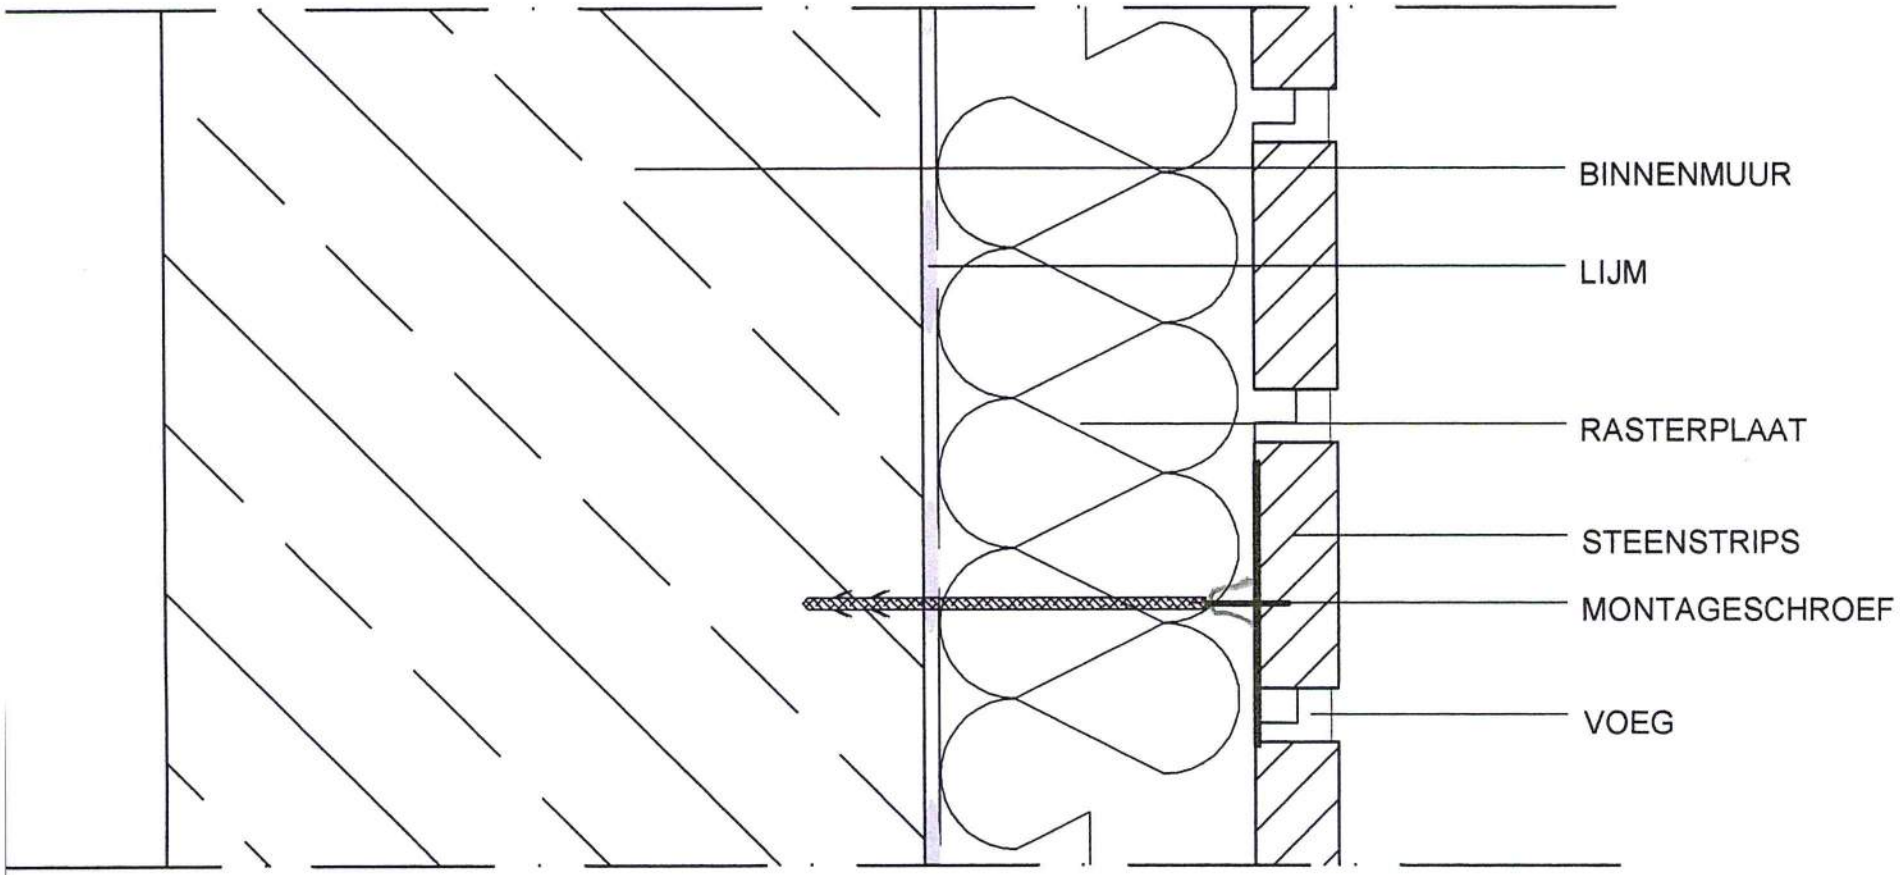

HORIZONTALE BEVESTIGING RAAMLUIKEN

SCHAAL 1 : 2

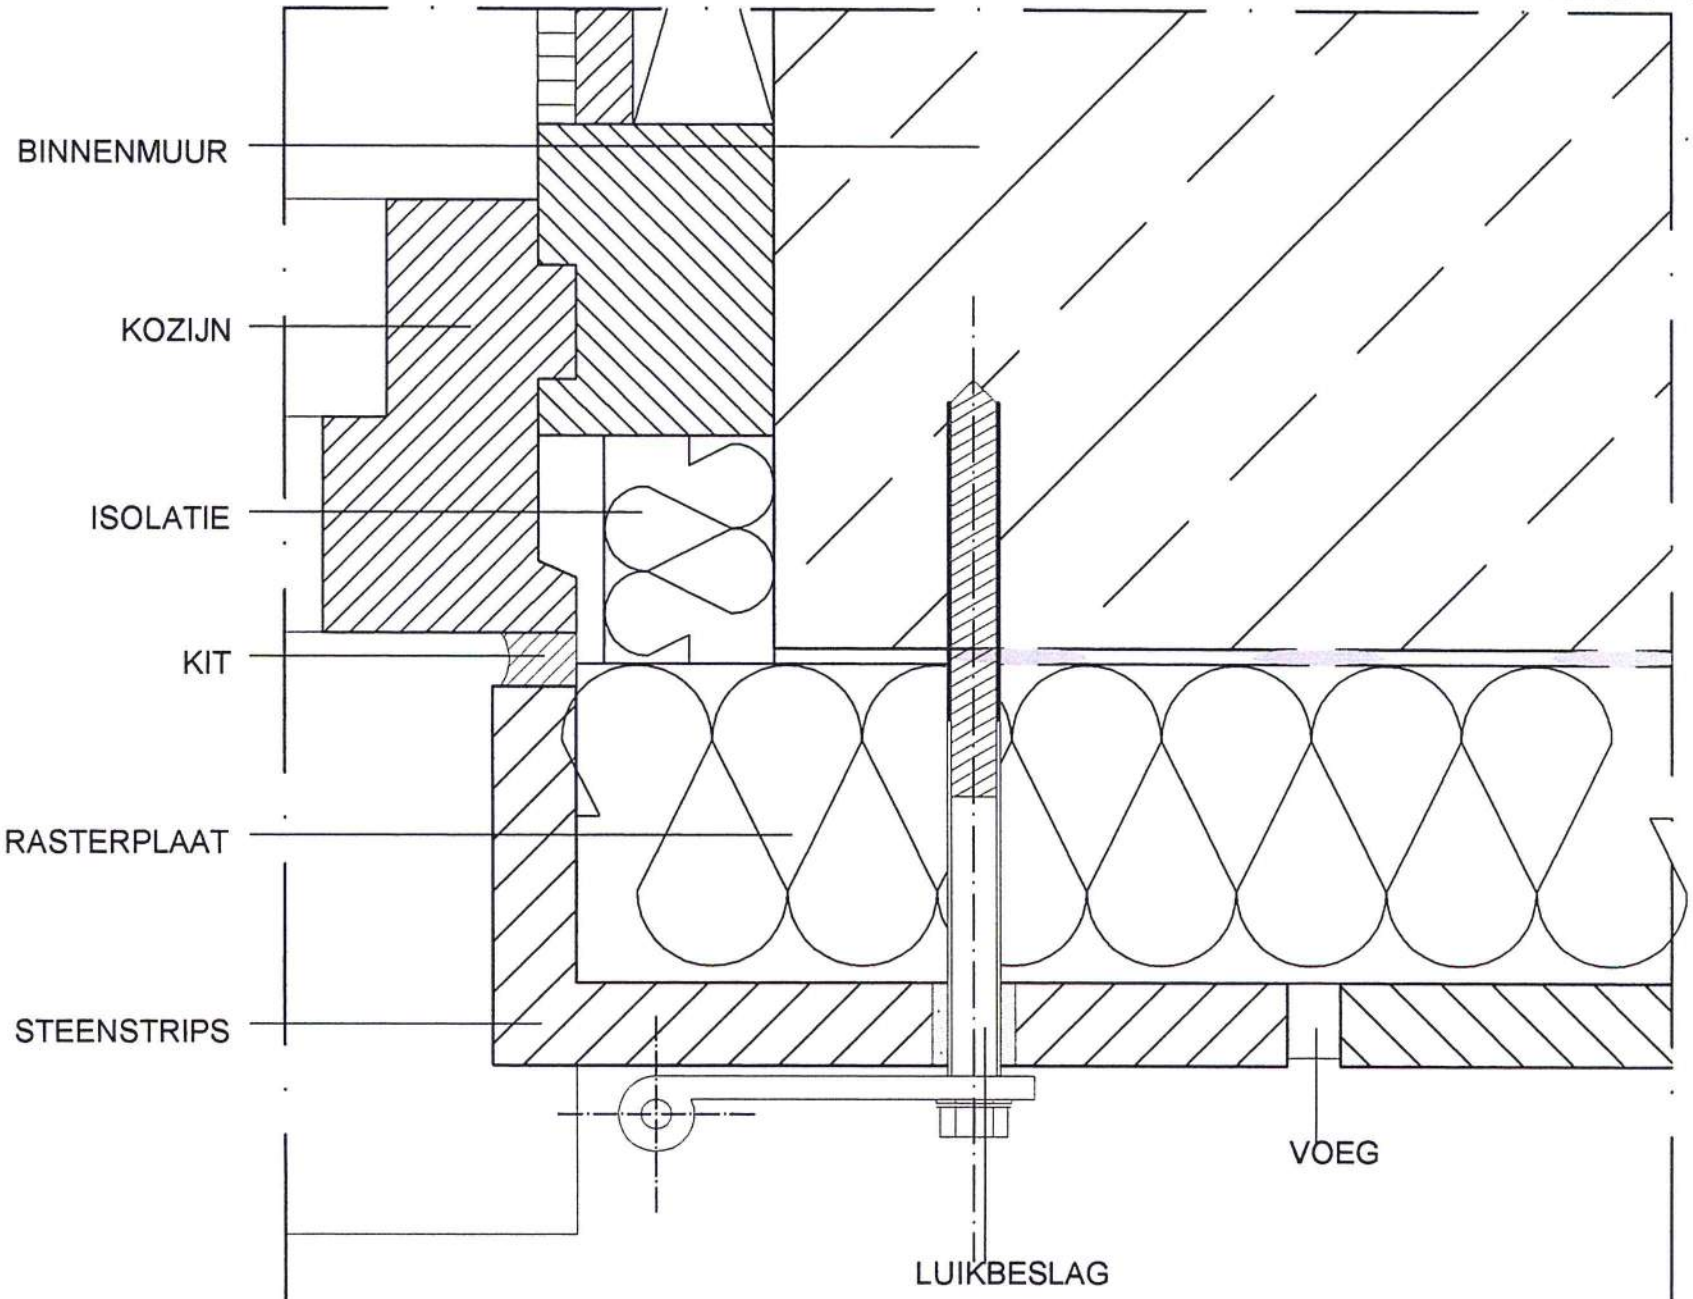

KOZIJN AANSLUITING
HARDSTEEN VENSTERBANK
BESTAANDE BOUW
SCHAAL 1 : 5

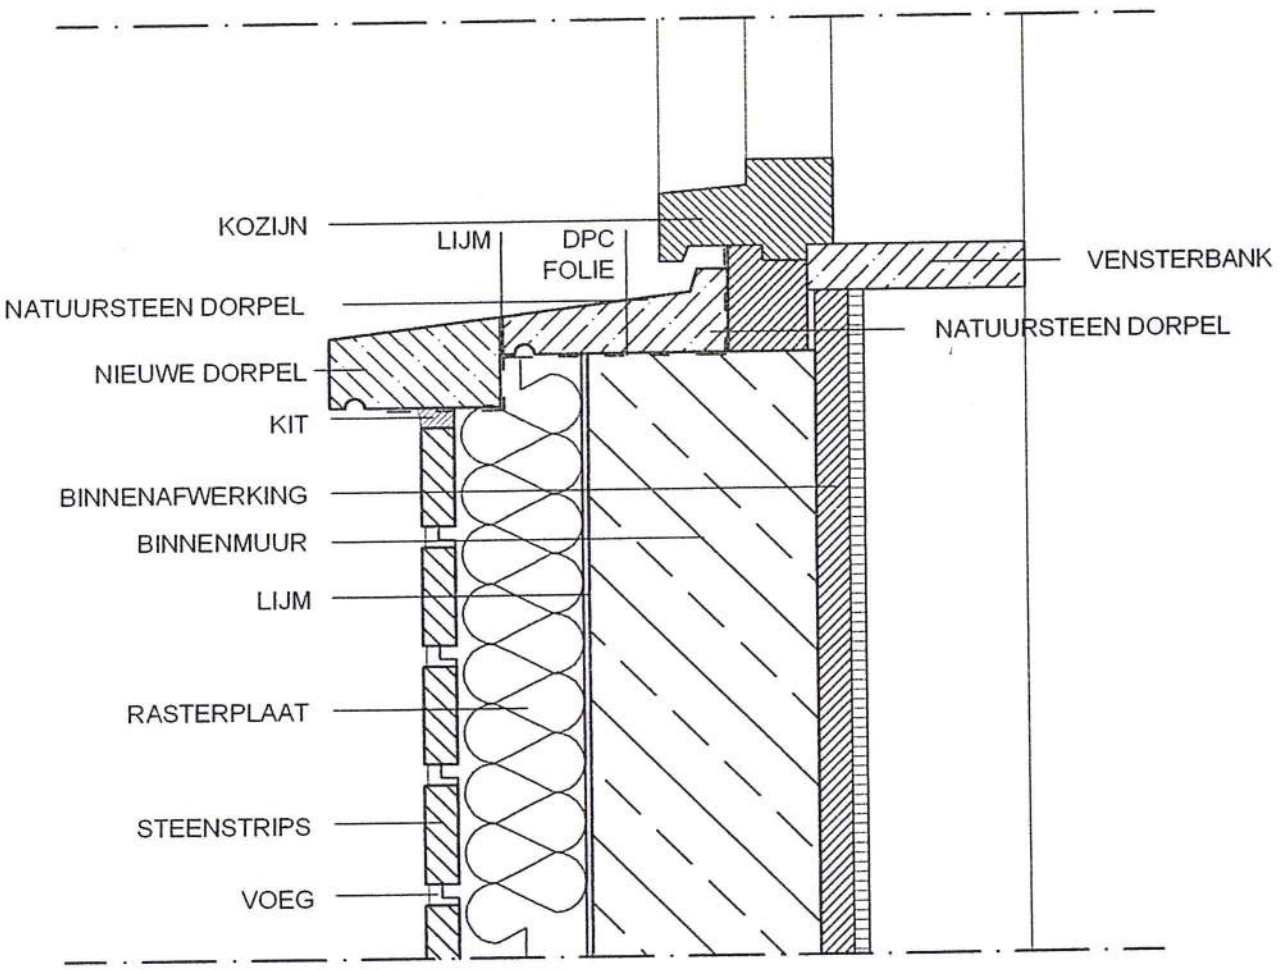

KOZIJN AANSLUITING
ONDER- EN BOVENDORPEL
SCHAAL 1 : 5

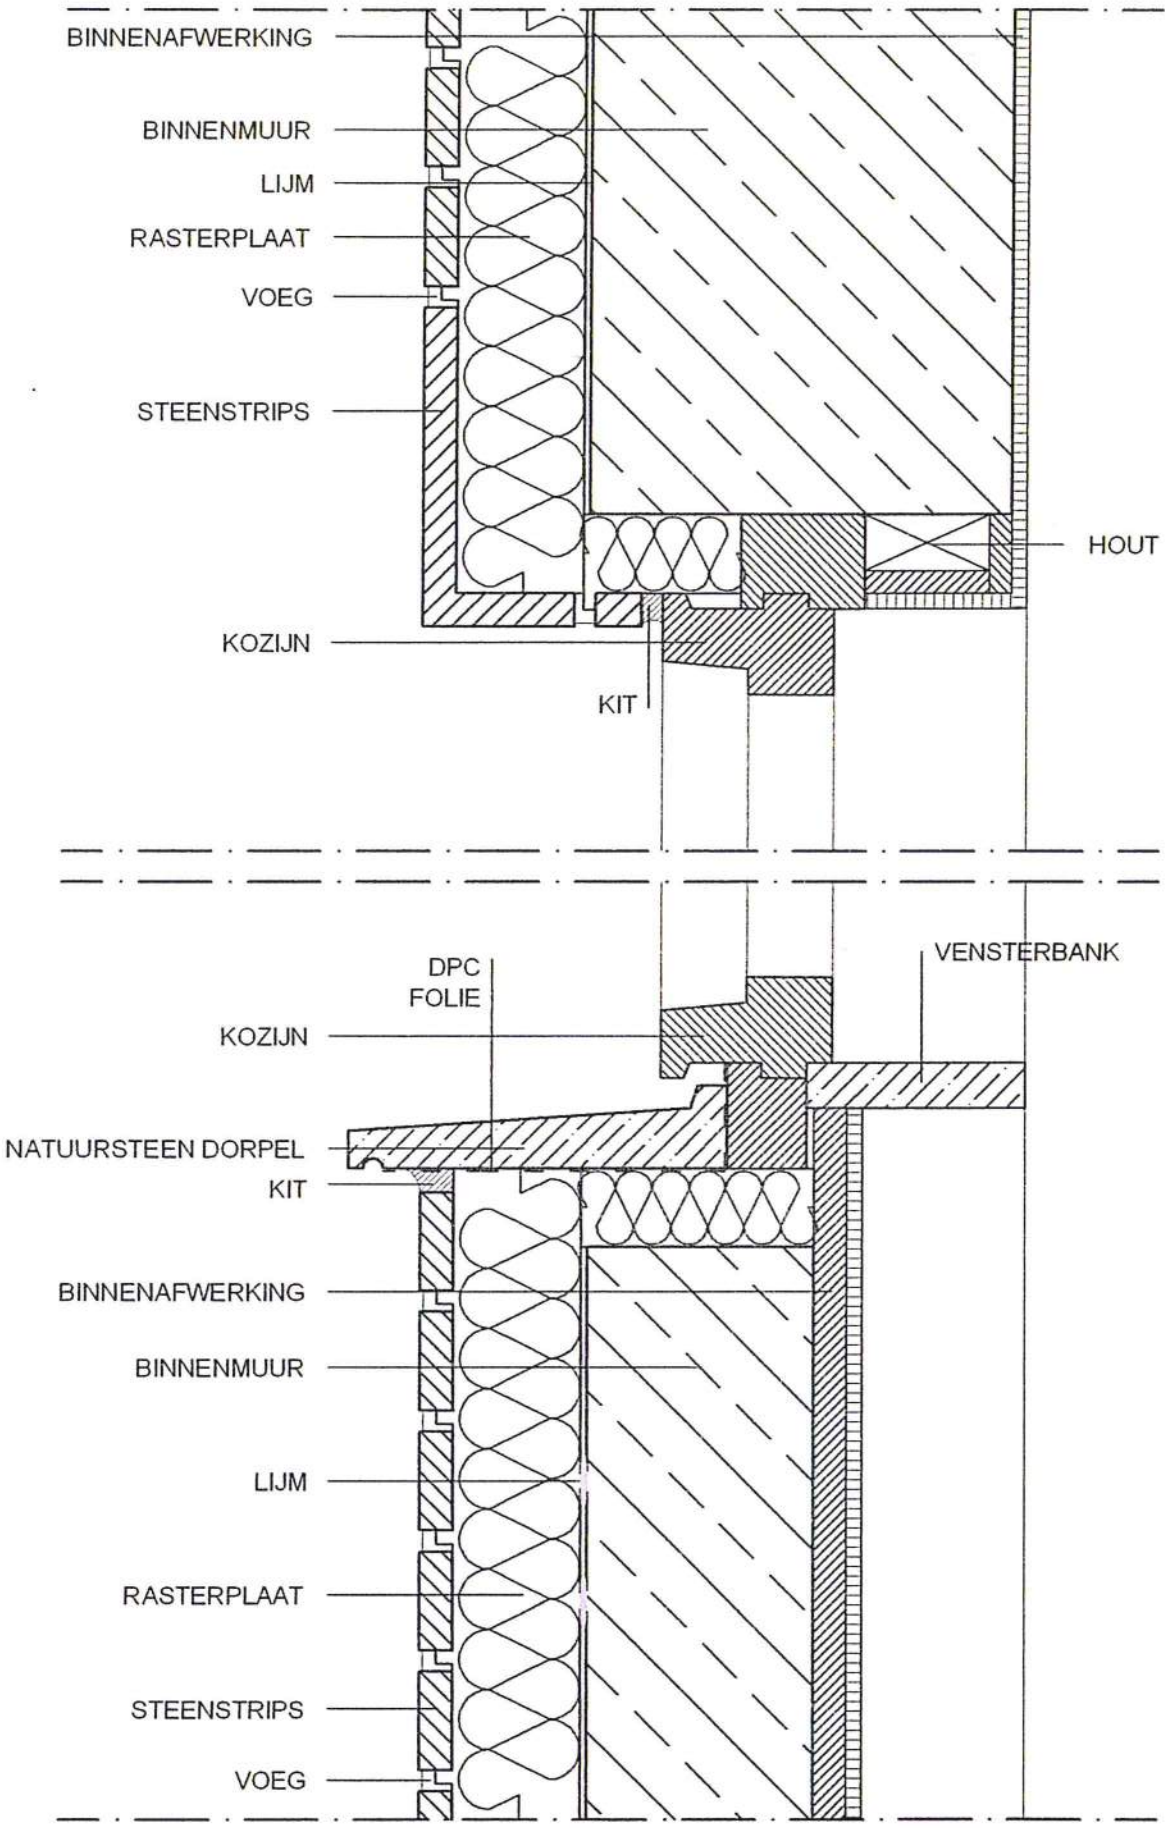

KOZIJN AANSLUITING
ALUMINIUM VENSTERBANK MET ISOLATIE
SCHAAL 1 : 5

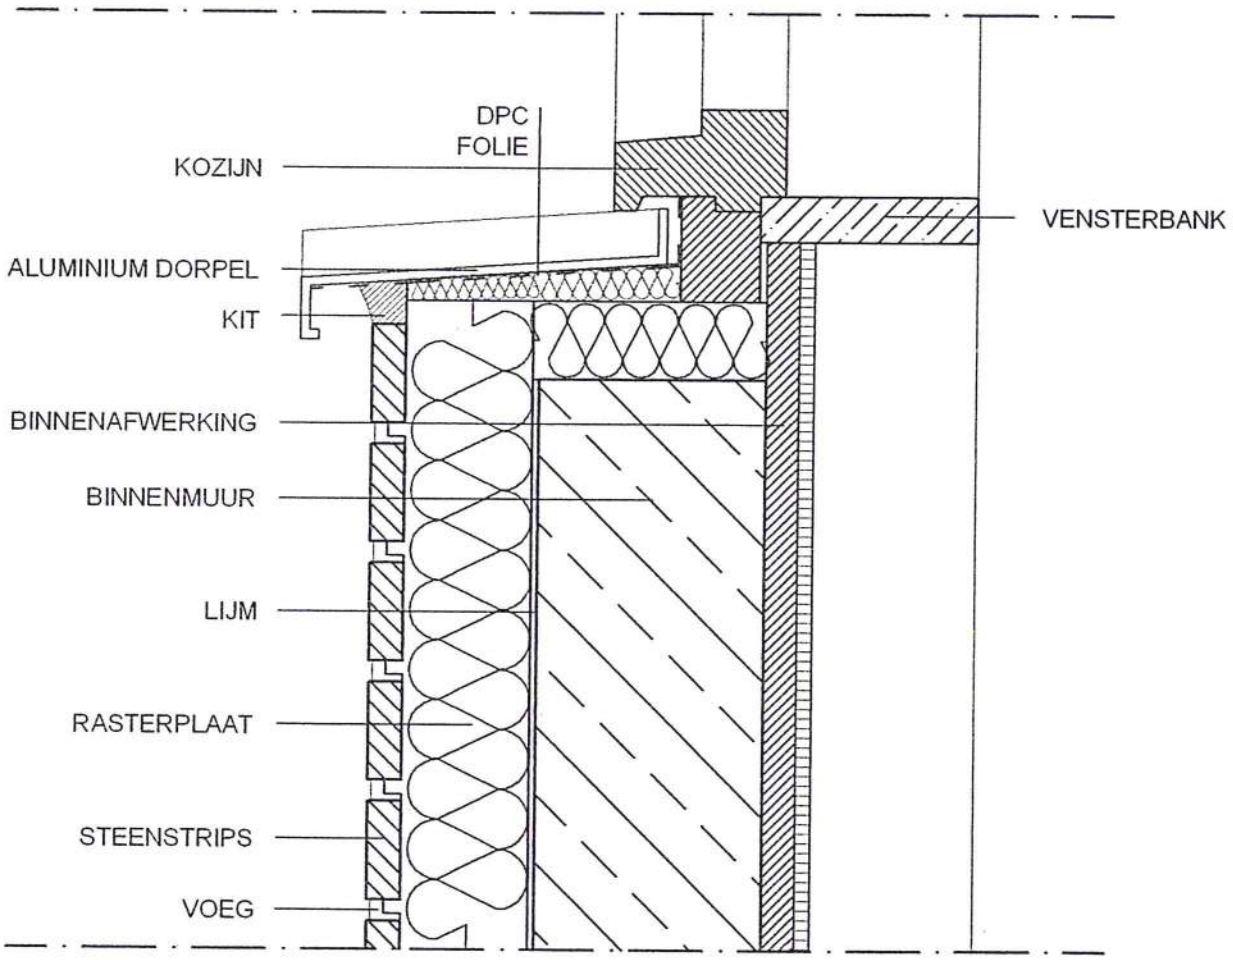

DAKRANDAANSLUITING
PLAT DAK NIEUWBOUW
SCHAAL 1 : 5

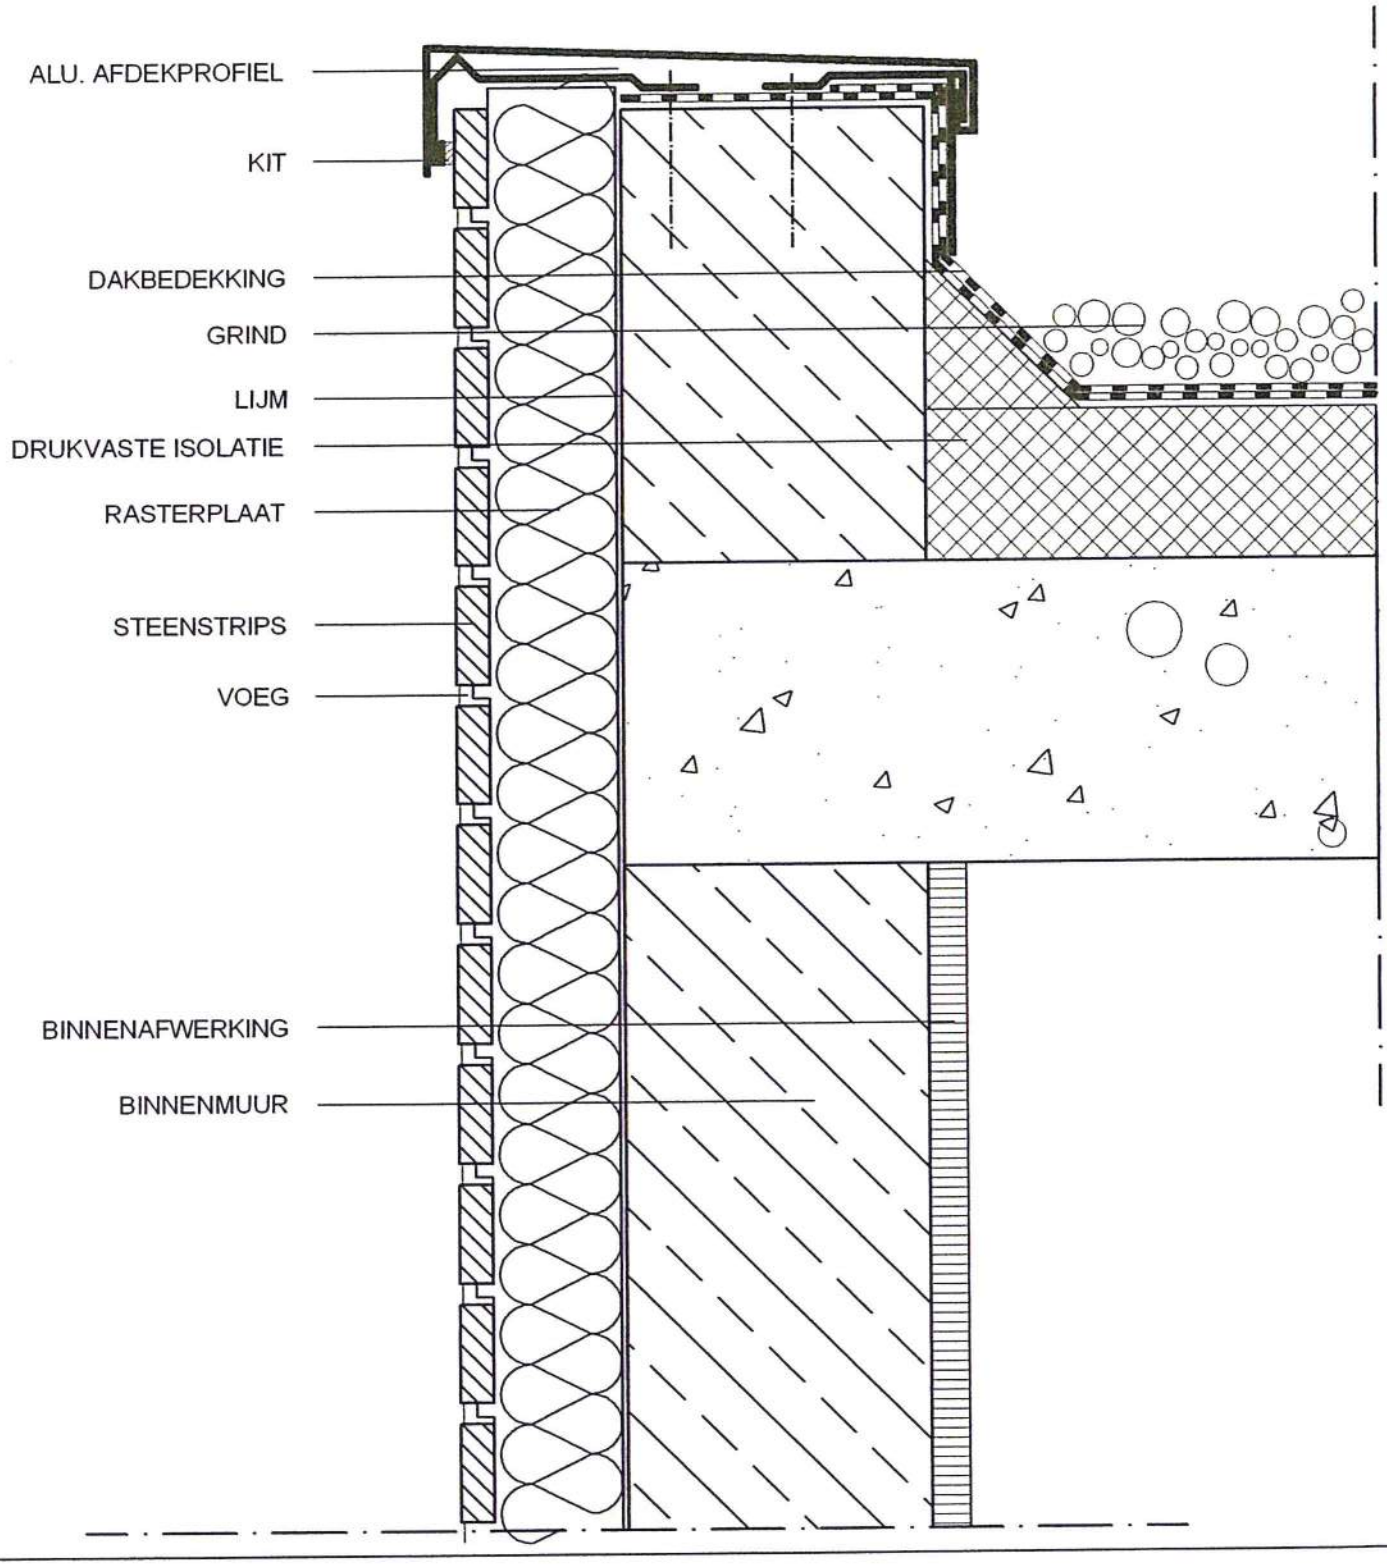

Color- Dämm stein®

Brickworld products

FUNDERINGS - KELDERDETAIL NIEUWBOUW

SCHAAL 1 : 5

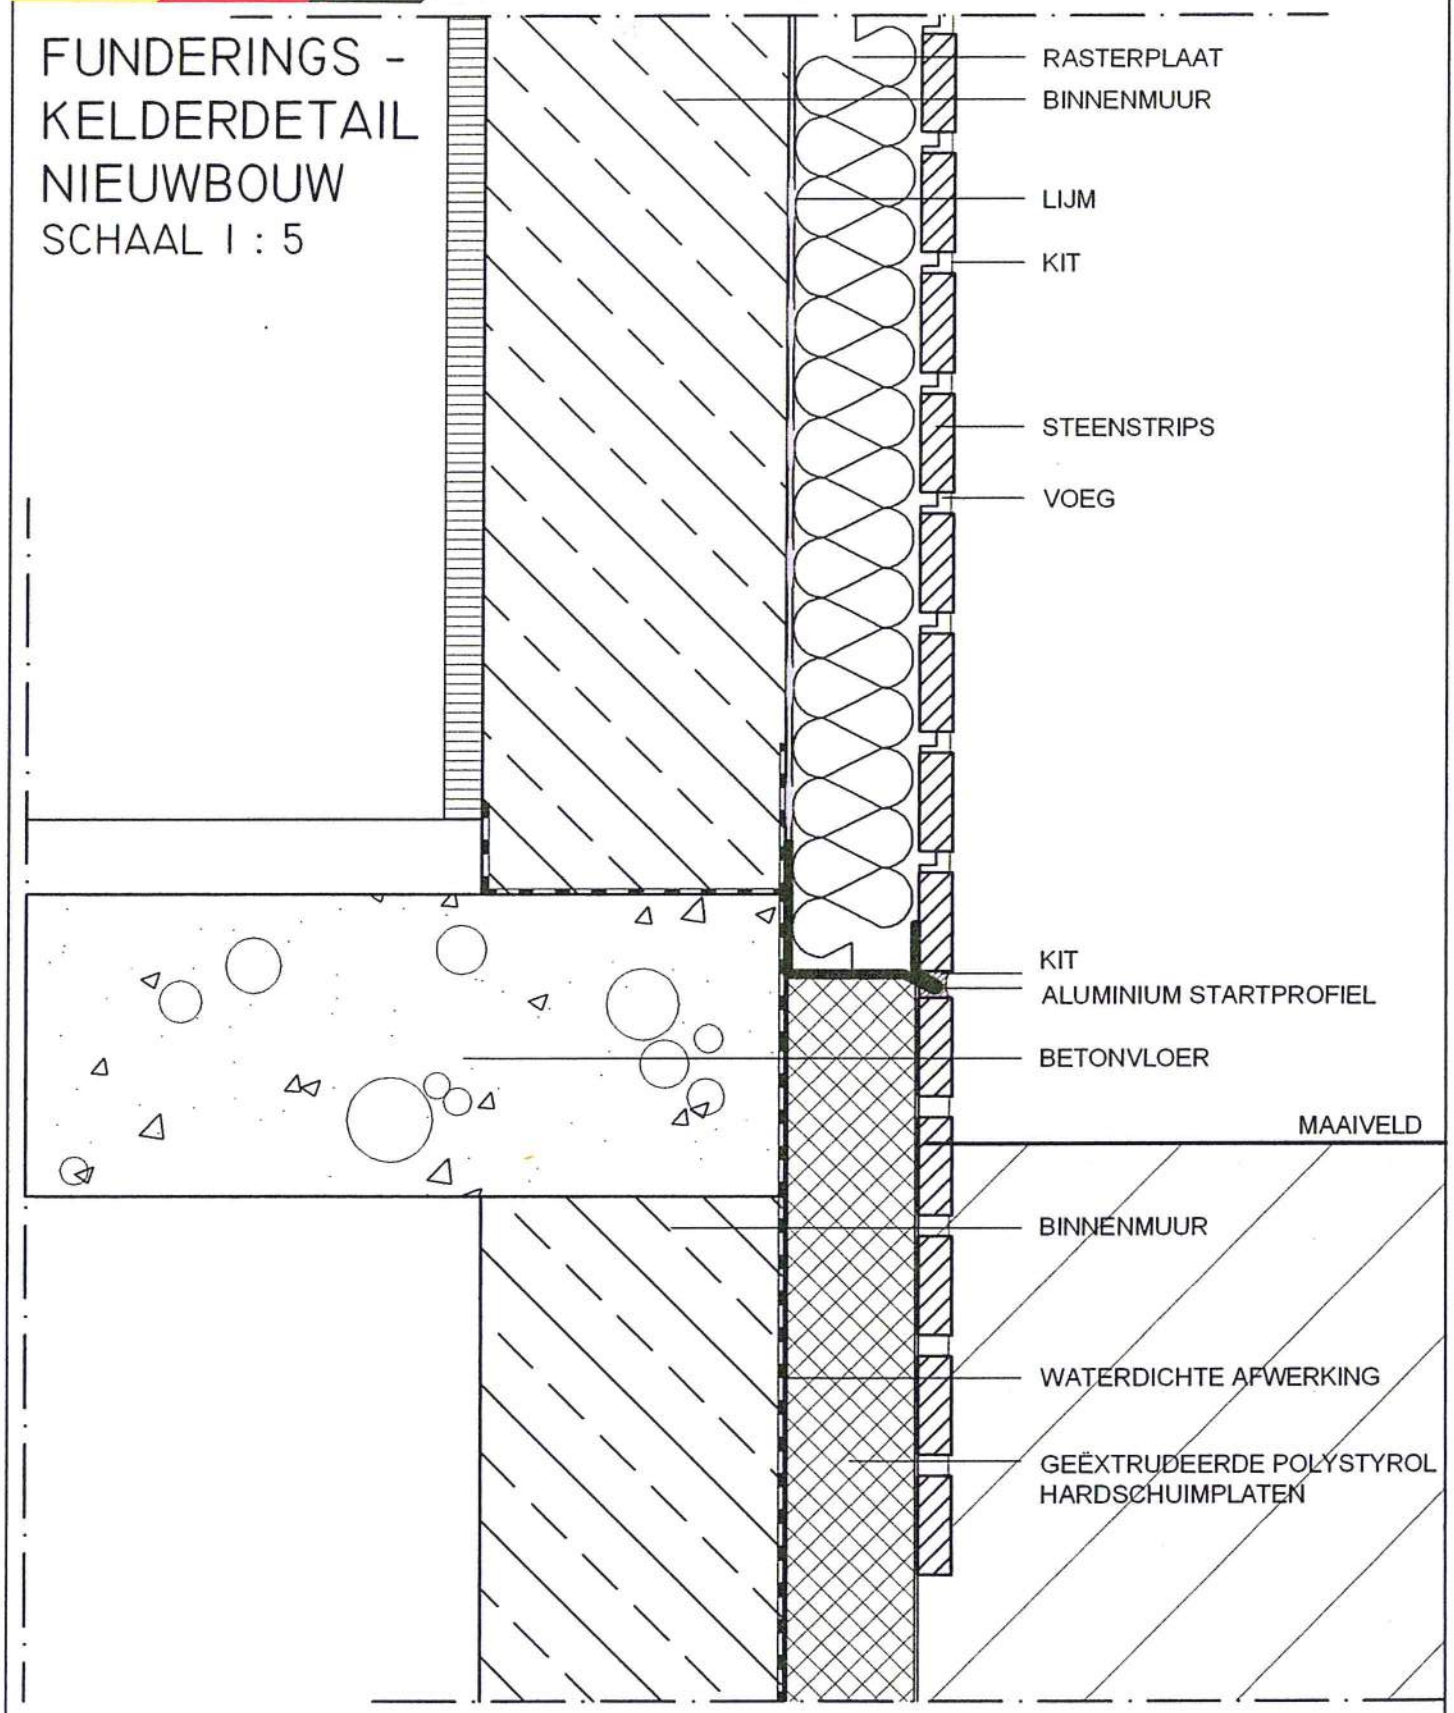
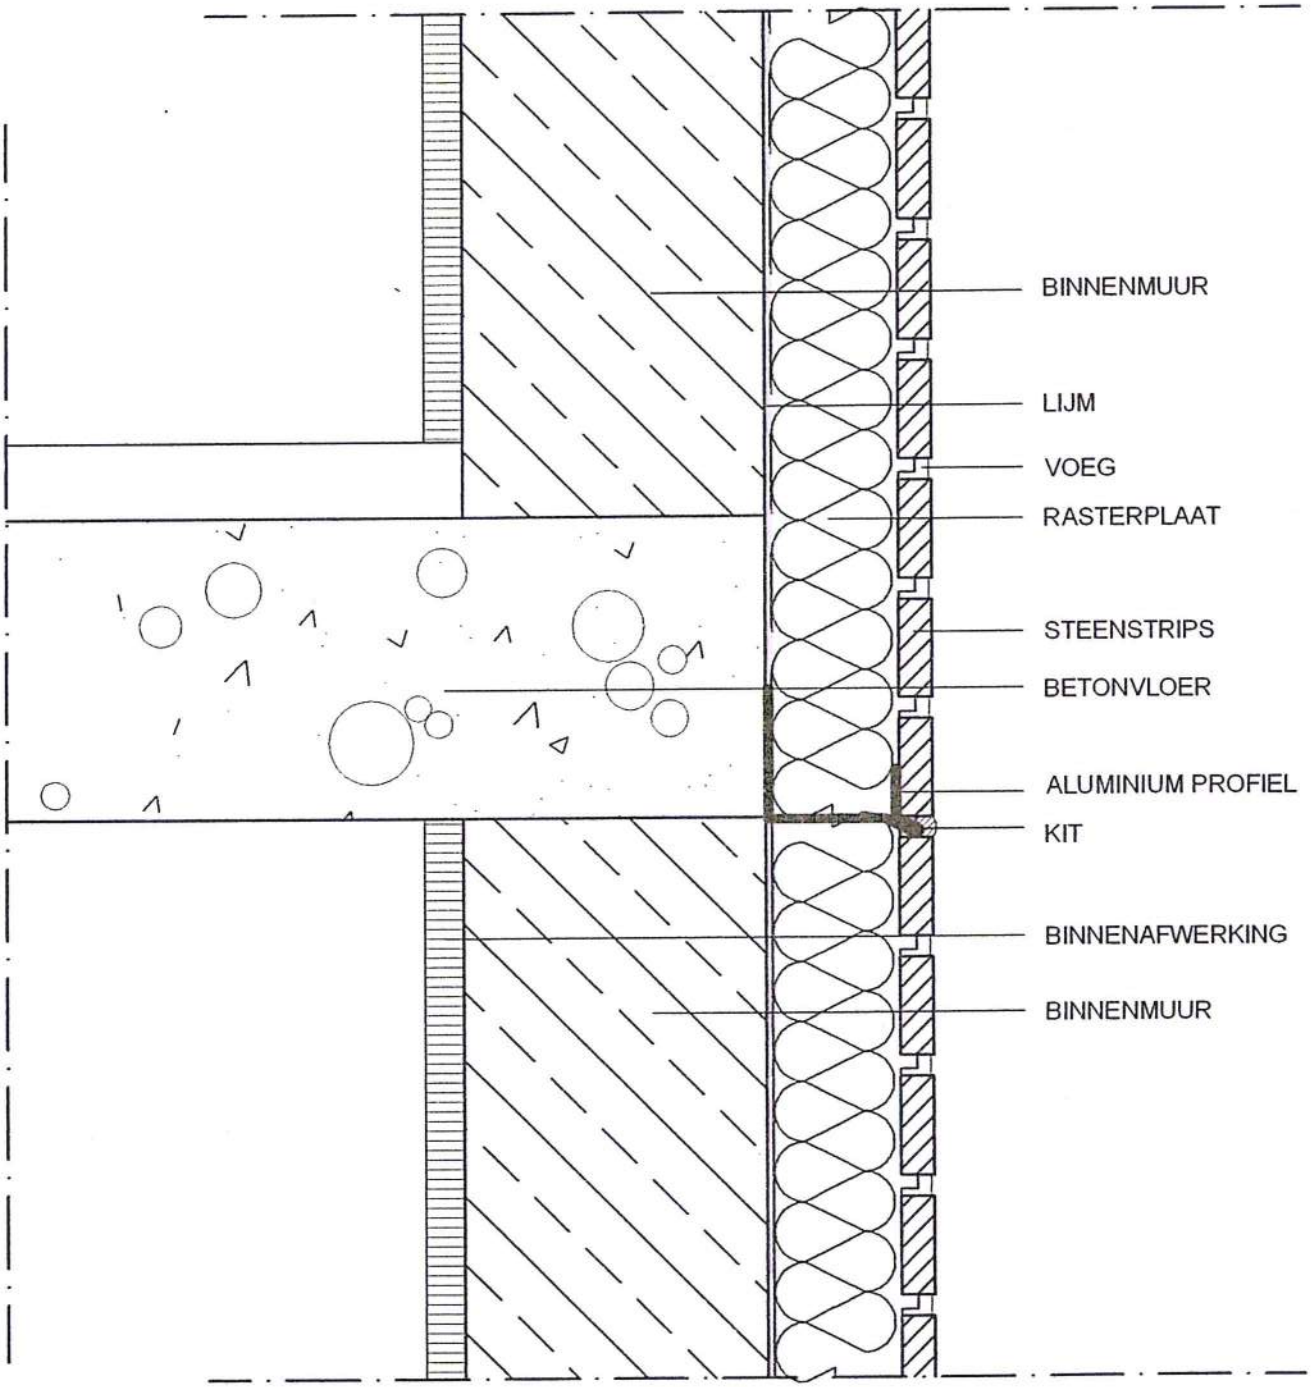
VLOERAANSLUITING
VERDIEPING MET DILATATIEVOEG
SCHAAL 1 : 5